

rgeskart




Skisse av foreslått avløpsrør og vei fra planlagte boligtomter, samt avløpsvann fra to eksisterende tomter.

Gnr.9 Bnr.55 og 58

Blå linje er avløpsvann

Grå linje er vei

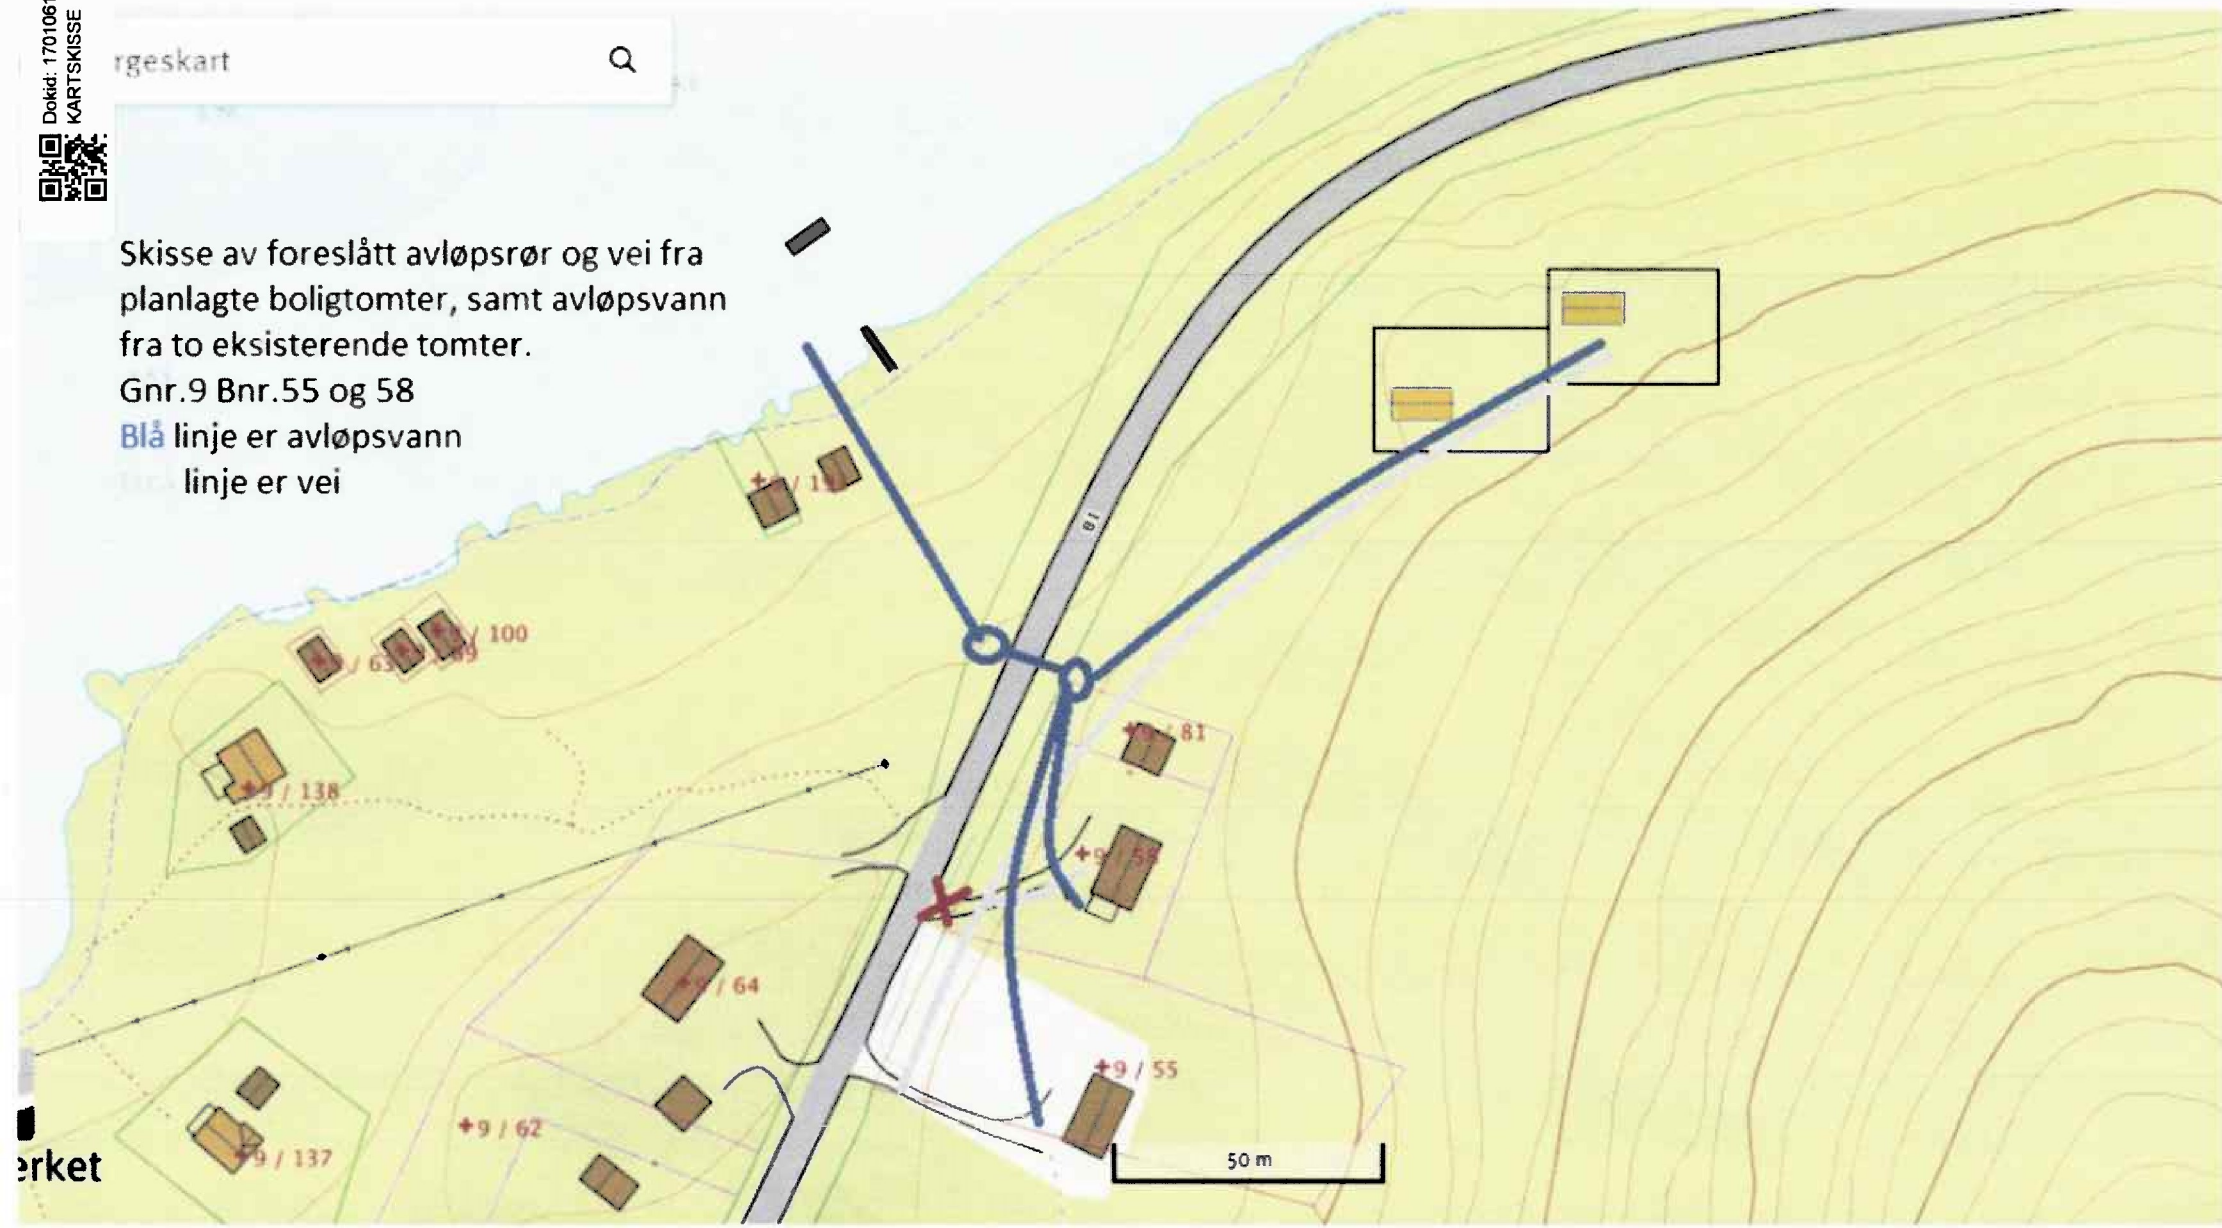

erket

50 m