


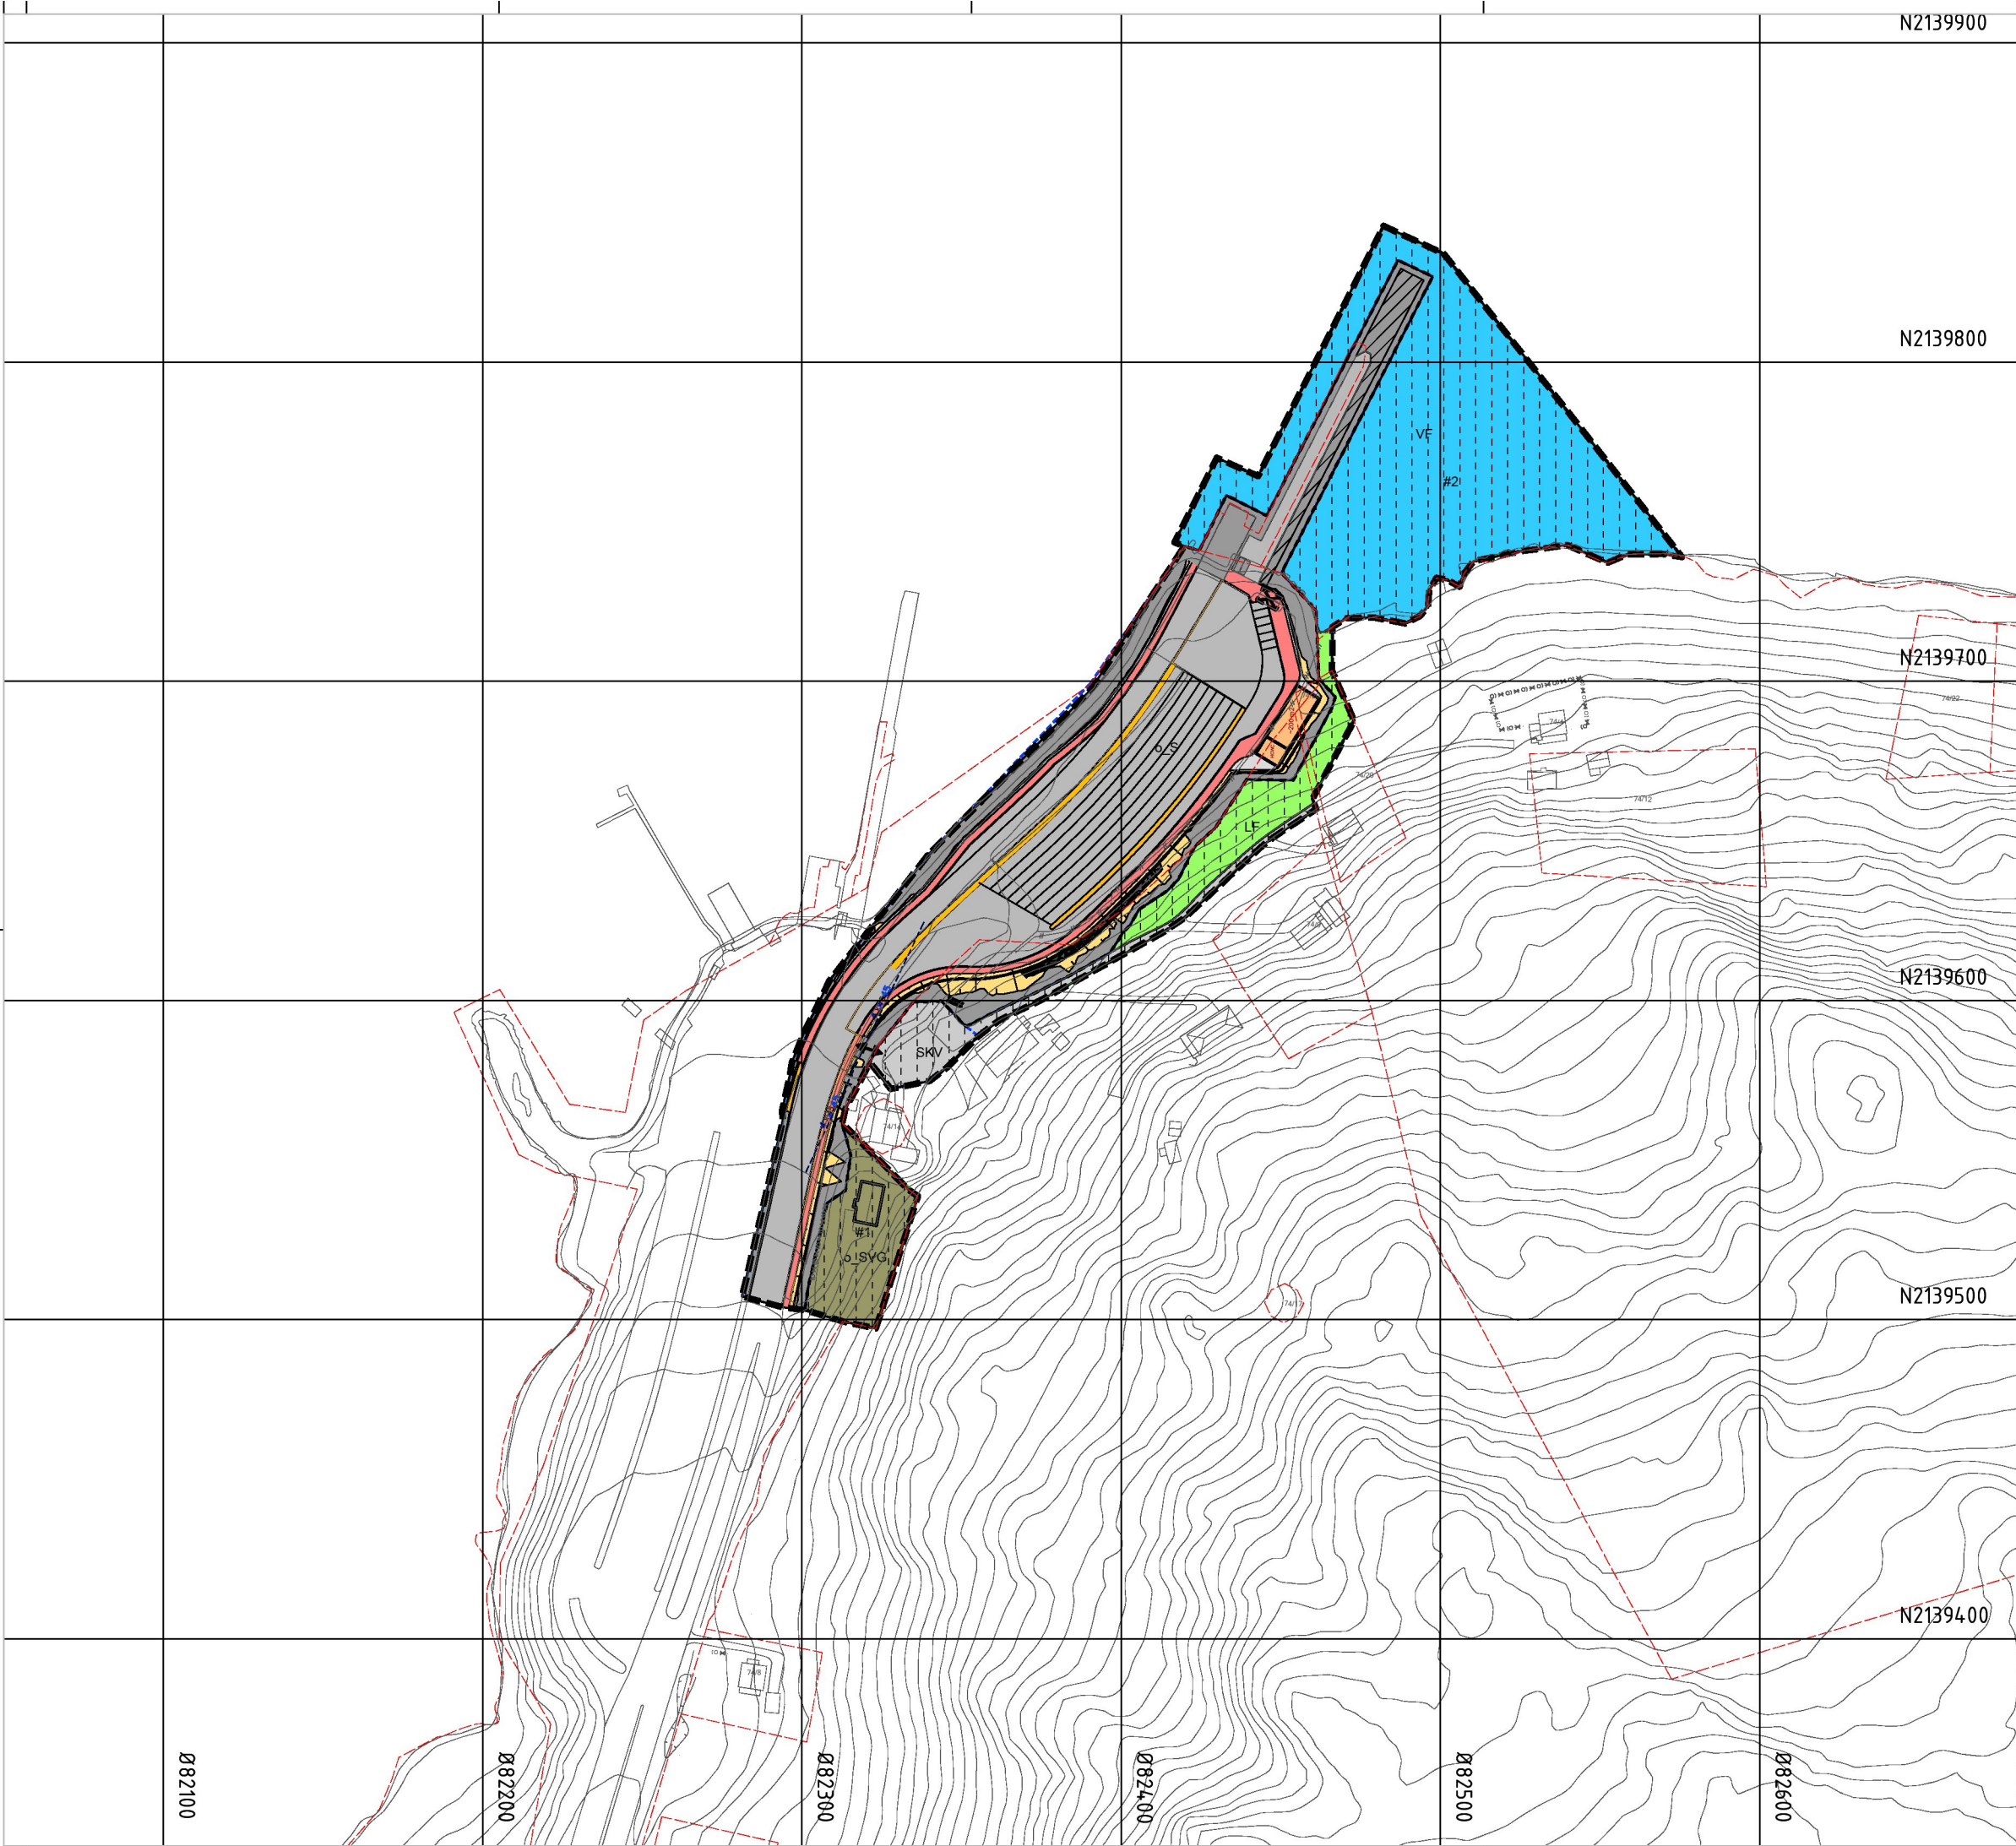

N2139900

N2139800

N2139700

N2139600

N2139500

N2139400

Ø82100

Ø82200

Ø82300

Ø82400

Ø82500

Ø82600

Tegnforklaring

Reguleringsplan PBL 2008
§12-5. Nr. 2 - Samferdselsanlegg og teknisk infrastruktur

- o_S Samferdselsanlegg og teknisk infrastruktur (arealer) (offentlig formål) (2001)
- SKV Kjøreveg (annen eierform) (2011)
- o_SVG Annen veggrunn - grøntareal (offentlig formål) (2019)

§12-5. Nr. 5 - Landbruks-, natur- og friluftformål samt reindrift

- LF Friluftformål (annen eierform) (5130)

§12-5. Nr. 6 - Bruk og vern av sjø og vassdrag med tilhørende strandsone

- VF Farled (annen eierform) (6200)

§12-7 - Bestemmelseområder

- # Midlertidig bygge- og anleggsområde

Linjesymbol

- RpGrense
- RpFormålGrense
- PblMidlByggAnleggGrense
- Bebyggelse som inngår i planen (1214)
- Bebyggelse som forutsettes fjernet (1215)
- Friskiltlinje (1222)

Punktsymboler

- Avkjørsel - både inn og utkjøring (1242)
- Stenging av avkjørsel (1241)

Kartopplysninger

Kilde for basiskart: FKB
Dato for basiskart: 07.02.2019
Koordinatsystem: EUREF89 NTM-sone 16
Høydegrunnlag: NN2000

Ekvidistanse: 1m
Kartmålestokk: 1:2000

0 25.0 50m



Detaljregulering
Tilrettelegging for lavutslippsferger
E6 Bognes
Med tilhørende reguleringsbestemmelser

Arealplan-ID:

1875202001

Forslagsstiller:

Statens vegvesen

SAKSBEHANDLING ETTER PLAN- OG BYGNINGSLOVEN

SAKS-NR

DATO

SIGN

Dato Revisjon
Dato Revisjon
Dato Revisjon

Kommunestyret sitt vedtak

Ny 2. gang behandling

Offentlig ettersyn fra til

2. gangs behandling

Offentlig ettersyn fra til

1. gangs behandling

Kommisjonen av oppstart av planarbeid

Oppstartsmøte...

PLANEN ER UTARBEIDET AV:

Statens vegvesen

PLANKONSULENT

TEGNNR.

R001

DATO

29.06.20

SIGN.

Det bekreftes at planen er i samsvar med kommunestyrets vedtak av

Bekr. Dato

Dato

PLANSIGN.

Plangraf