


SITUASJONSPLAN
1 : 200

- TEGNINGSLISTE:**
- K01 - OVERSIKTSTEGNING
 - K02 - SITUASJONSPLAN
 - K10 - DETALJER
 - K20 - GRUNNARBEIDER
 - K30 - FORM LANDKAR A1
 - K31 - FORM LANDKAR A2
 - K40 - ARMERING LANDKAR A1
 - K41 - ARMERING LANDKAR A2
 - K50 - DETALJER STÅLKONSTRUKSJON

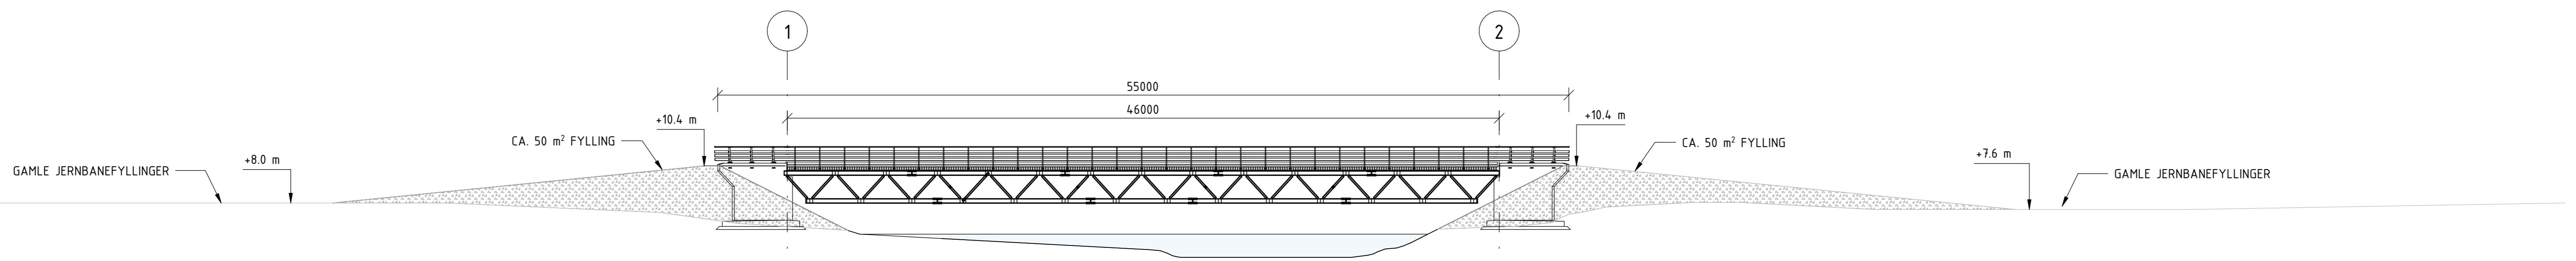

01 **OPPRISS SITUASJON**
1 : 200

01	TIL REGULERINGSPLAN	NOOLHU NOMABJ 17.09.2025
Rev	Ending	Utf
Oppdragsleder	Utformet av	Kontrollert av
Hamarøy kommune	NOOLHU	NOMABJ
Tittel	Dato	Prosjekt
Trongsundet bru	17.09.2025	NOMABJ
Målestokk	Se tegning	
SITUASJONSPLAN	Format	A0
	Sweco oppdragsnr.	10247766
	Sweco oppdragsleder	Magne Bjertnæs
	Tegningsstatus	Foreløpig
Fagdisiplin	Tegningsnummer (bygg- og fag-sykt-type-oppsett)	Status
B		X
Prosjektadresse: Adresse	K02	01