


NORMALPROFIL E6

Jordskjæring/fylling

M=1:50

CL

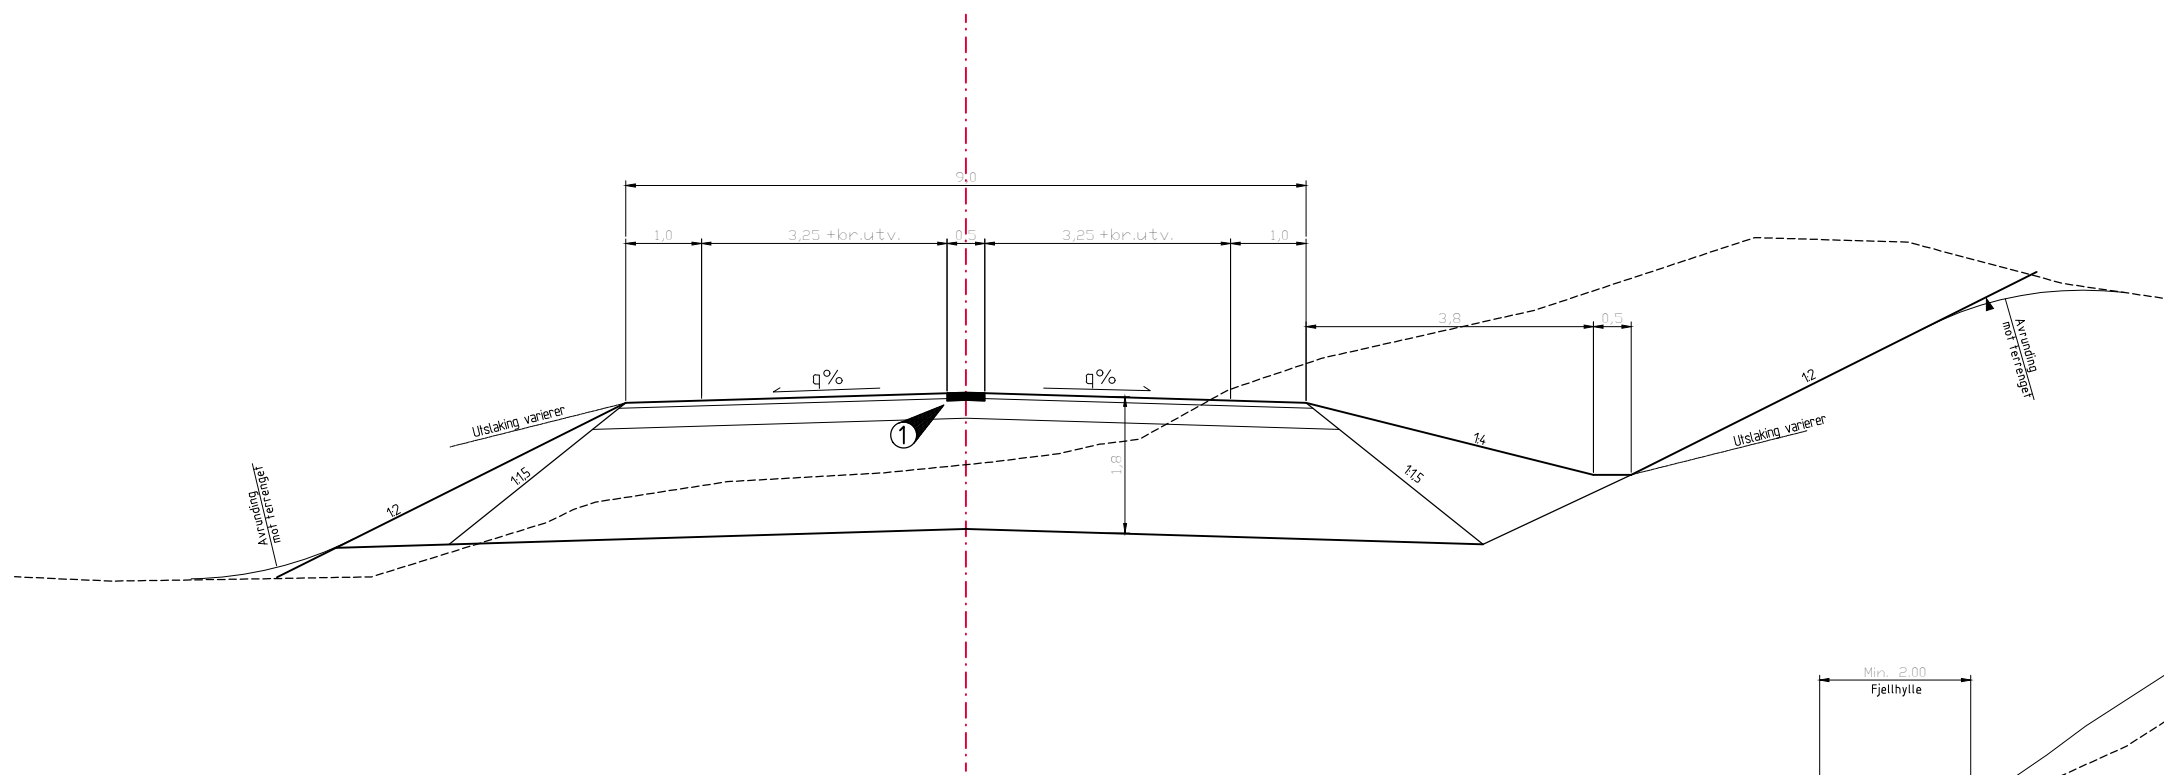


NORMALPROFIL E6

Fjellskjæring/fylling med rekkverk


M=1:50

CL

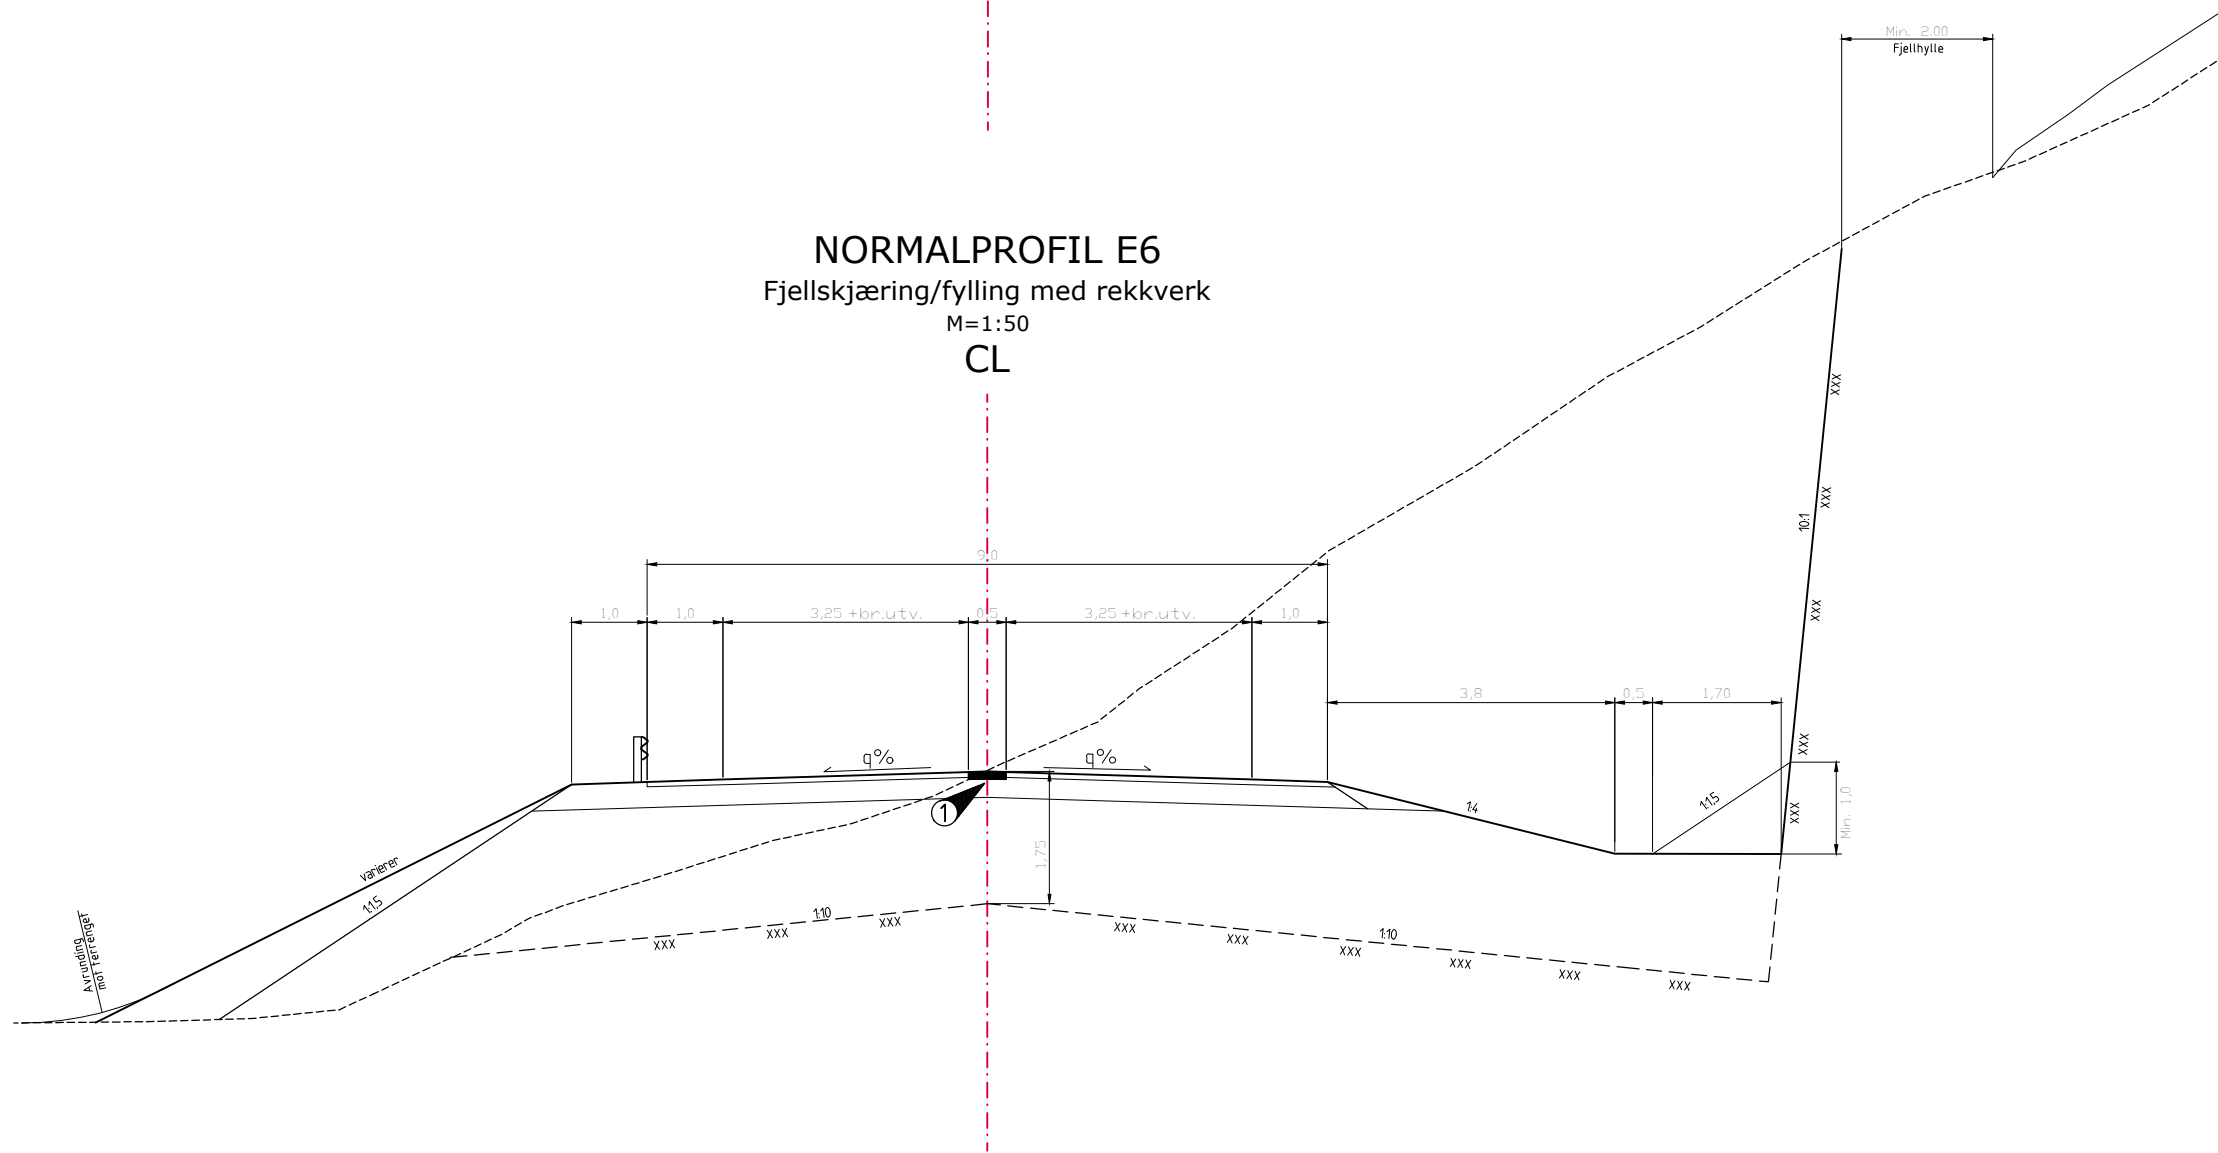

MERKNADER:

① Forsterket midtopperking

Revisjon	Revisjonen gjelder	Utb. Kontr.	Godjent	Rev. dato
		Tegningsdato: 29.01.2025 Bestiller: Steinar Livik Produsert for: Utbyggingsdivisjonen Produsert av: Utbyggingsdivisjonen Prosjektnummer: B12153 Prosjektfase: B12153R01 Arkivreferanse: Som vist Målestokk A1-format: Som vist Koordinatsystem: NTM15 / NN2000		
Utarbeidet av: gunand	Kontrollert av: farkar	Godjent av: steliv	Konsulentarkiv:	Tegningsnummer / revisjonsbokstav: F1001