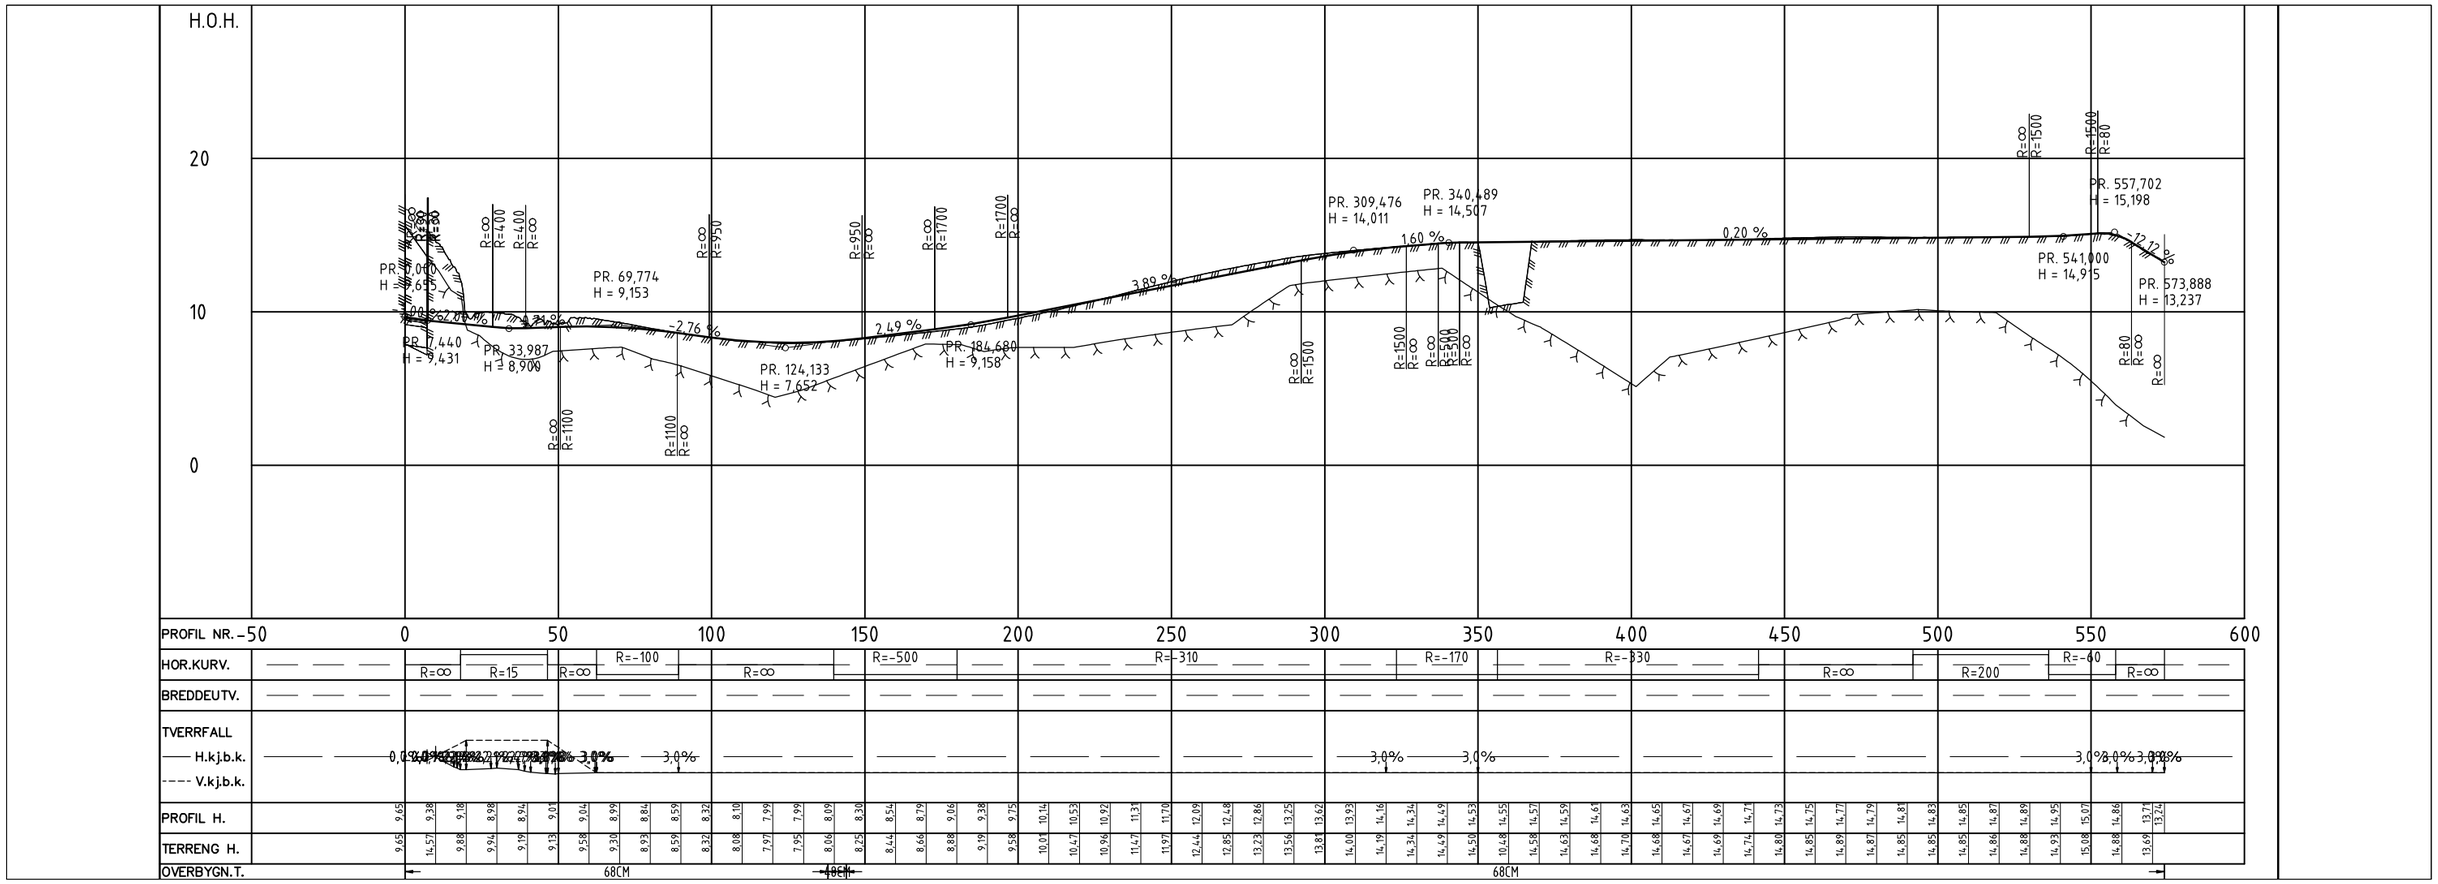
H.O.H.
20
10
0
PR. 7,000
H = 9,695
PR. 7,440
H = 9,431
PR. 33,987
H = 8,900
PR. 69,774
H = 9,153
PR. 124,133
H = 7,652
PR. 184,680
H = 9,158
PR. 309,476
H = 14,011
PR. 340,489
H = 14,507
PR. 541,000
H = 14,915
PR. 557,702
H = 15,198
PR. 573,888
H = 13,237
-2,76 %
2,49 %
3,89 %
1,60 %
0,20 %
-12,72 %
PROFIL NR.
-50
0
50
100
150
200
250
300
350
400
450
500
550
600
HOR.KURV.
R=∞
R=15
R=-100
R=-500
R=-310
R=-170
R=-330
R=-60
BREDDEUTV.
TVERRFALL
H.kj.b.k.
V.kj.b.k.
3,0%
PROFIL H.
TERRENG H.
OVERBYGN.T.
68CM
10CM

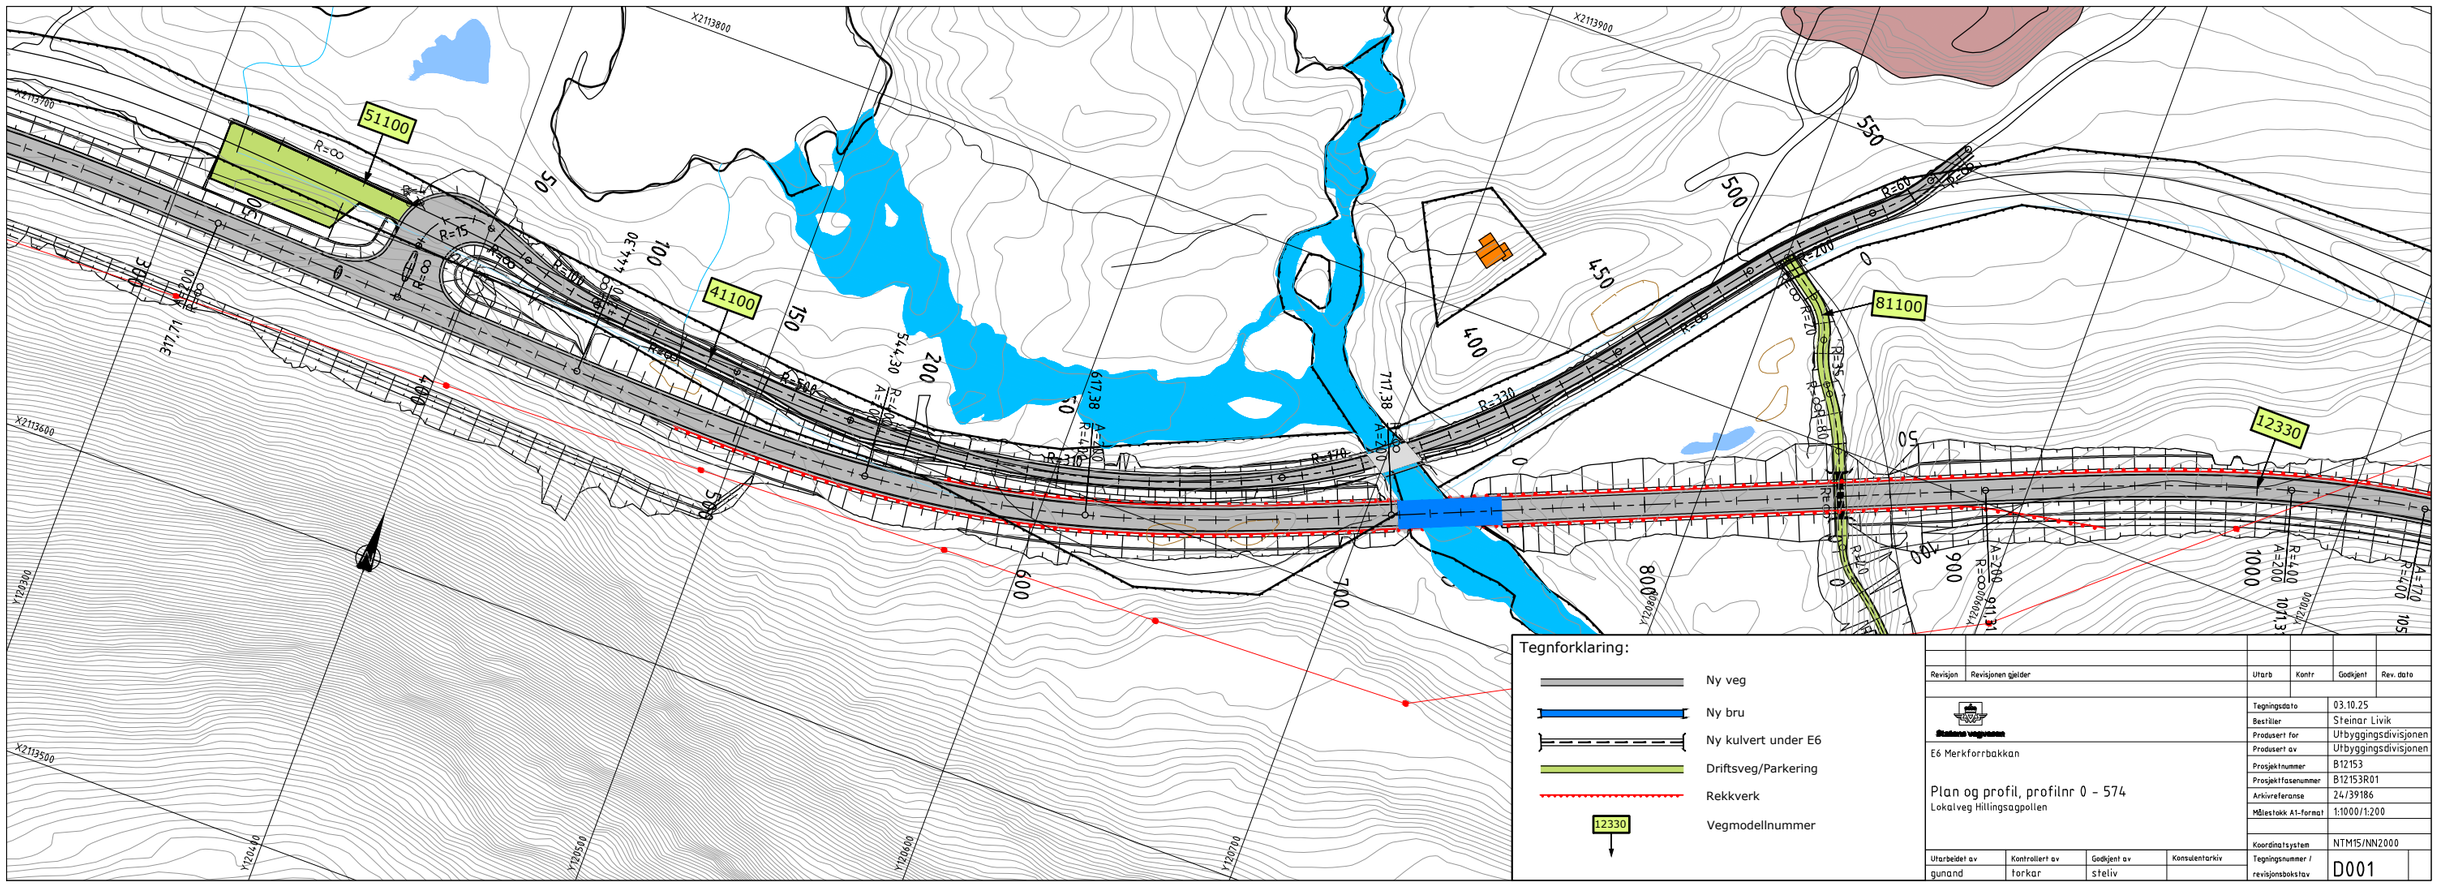
51100
41100
81100
12330
X2113800
X2113900
X2113700
X2113600
X2113500
Y120400
Y120500
Y120600
Y120700
Y120800
Y120900
Y121000
Y121100
Tegnforklaring:
Ny veg
Ny bru
Ny kulvert under E6
Driftsveg/Parkering
Rekkverk
12330
Vegmodellnummer
Revisjon
Revisjonen gjelder
Utarb
Kontr
Godkjent
Rev. dato
Statens vegvesen
E6 Merkforrbakkan
Plan og profil, profilnr 0 - 574
Lokalveg Hillingsagpollen
Tegningsdato 03.10.25
Bestiller Steinar Livik
Produsert for Utbyggingsdivisjonen
Produsert av Utbyggingsdivisjonen
Prosjektnummer B12153
Prosjektfasenummer B12153R01
Arkivreferanse 24/39186
Målestokk A1-format 1:1000/1:200
Koordinatsystem NTM15/NN2000
Tegningsnummer / revisjonsbokstav D001
Utarbeidet av gunand
Kontrollert av torkar
Godkjent av steliv
Konsulentarkiv