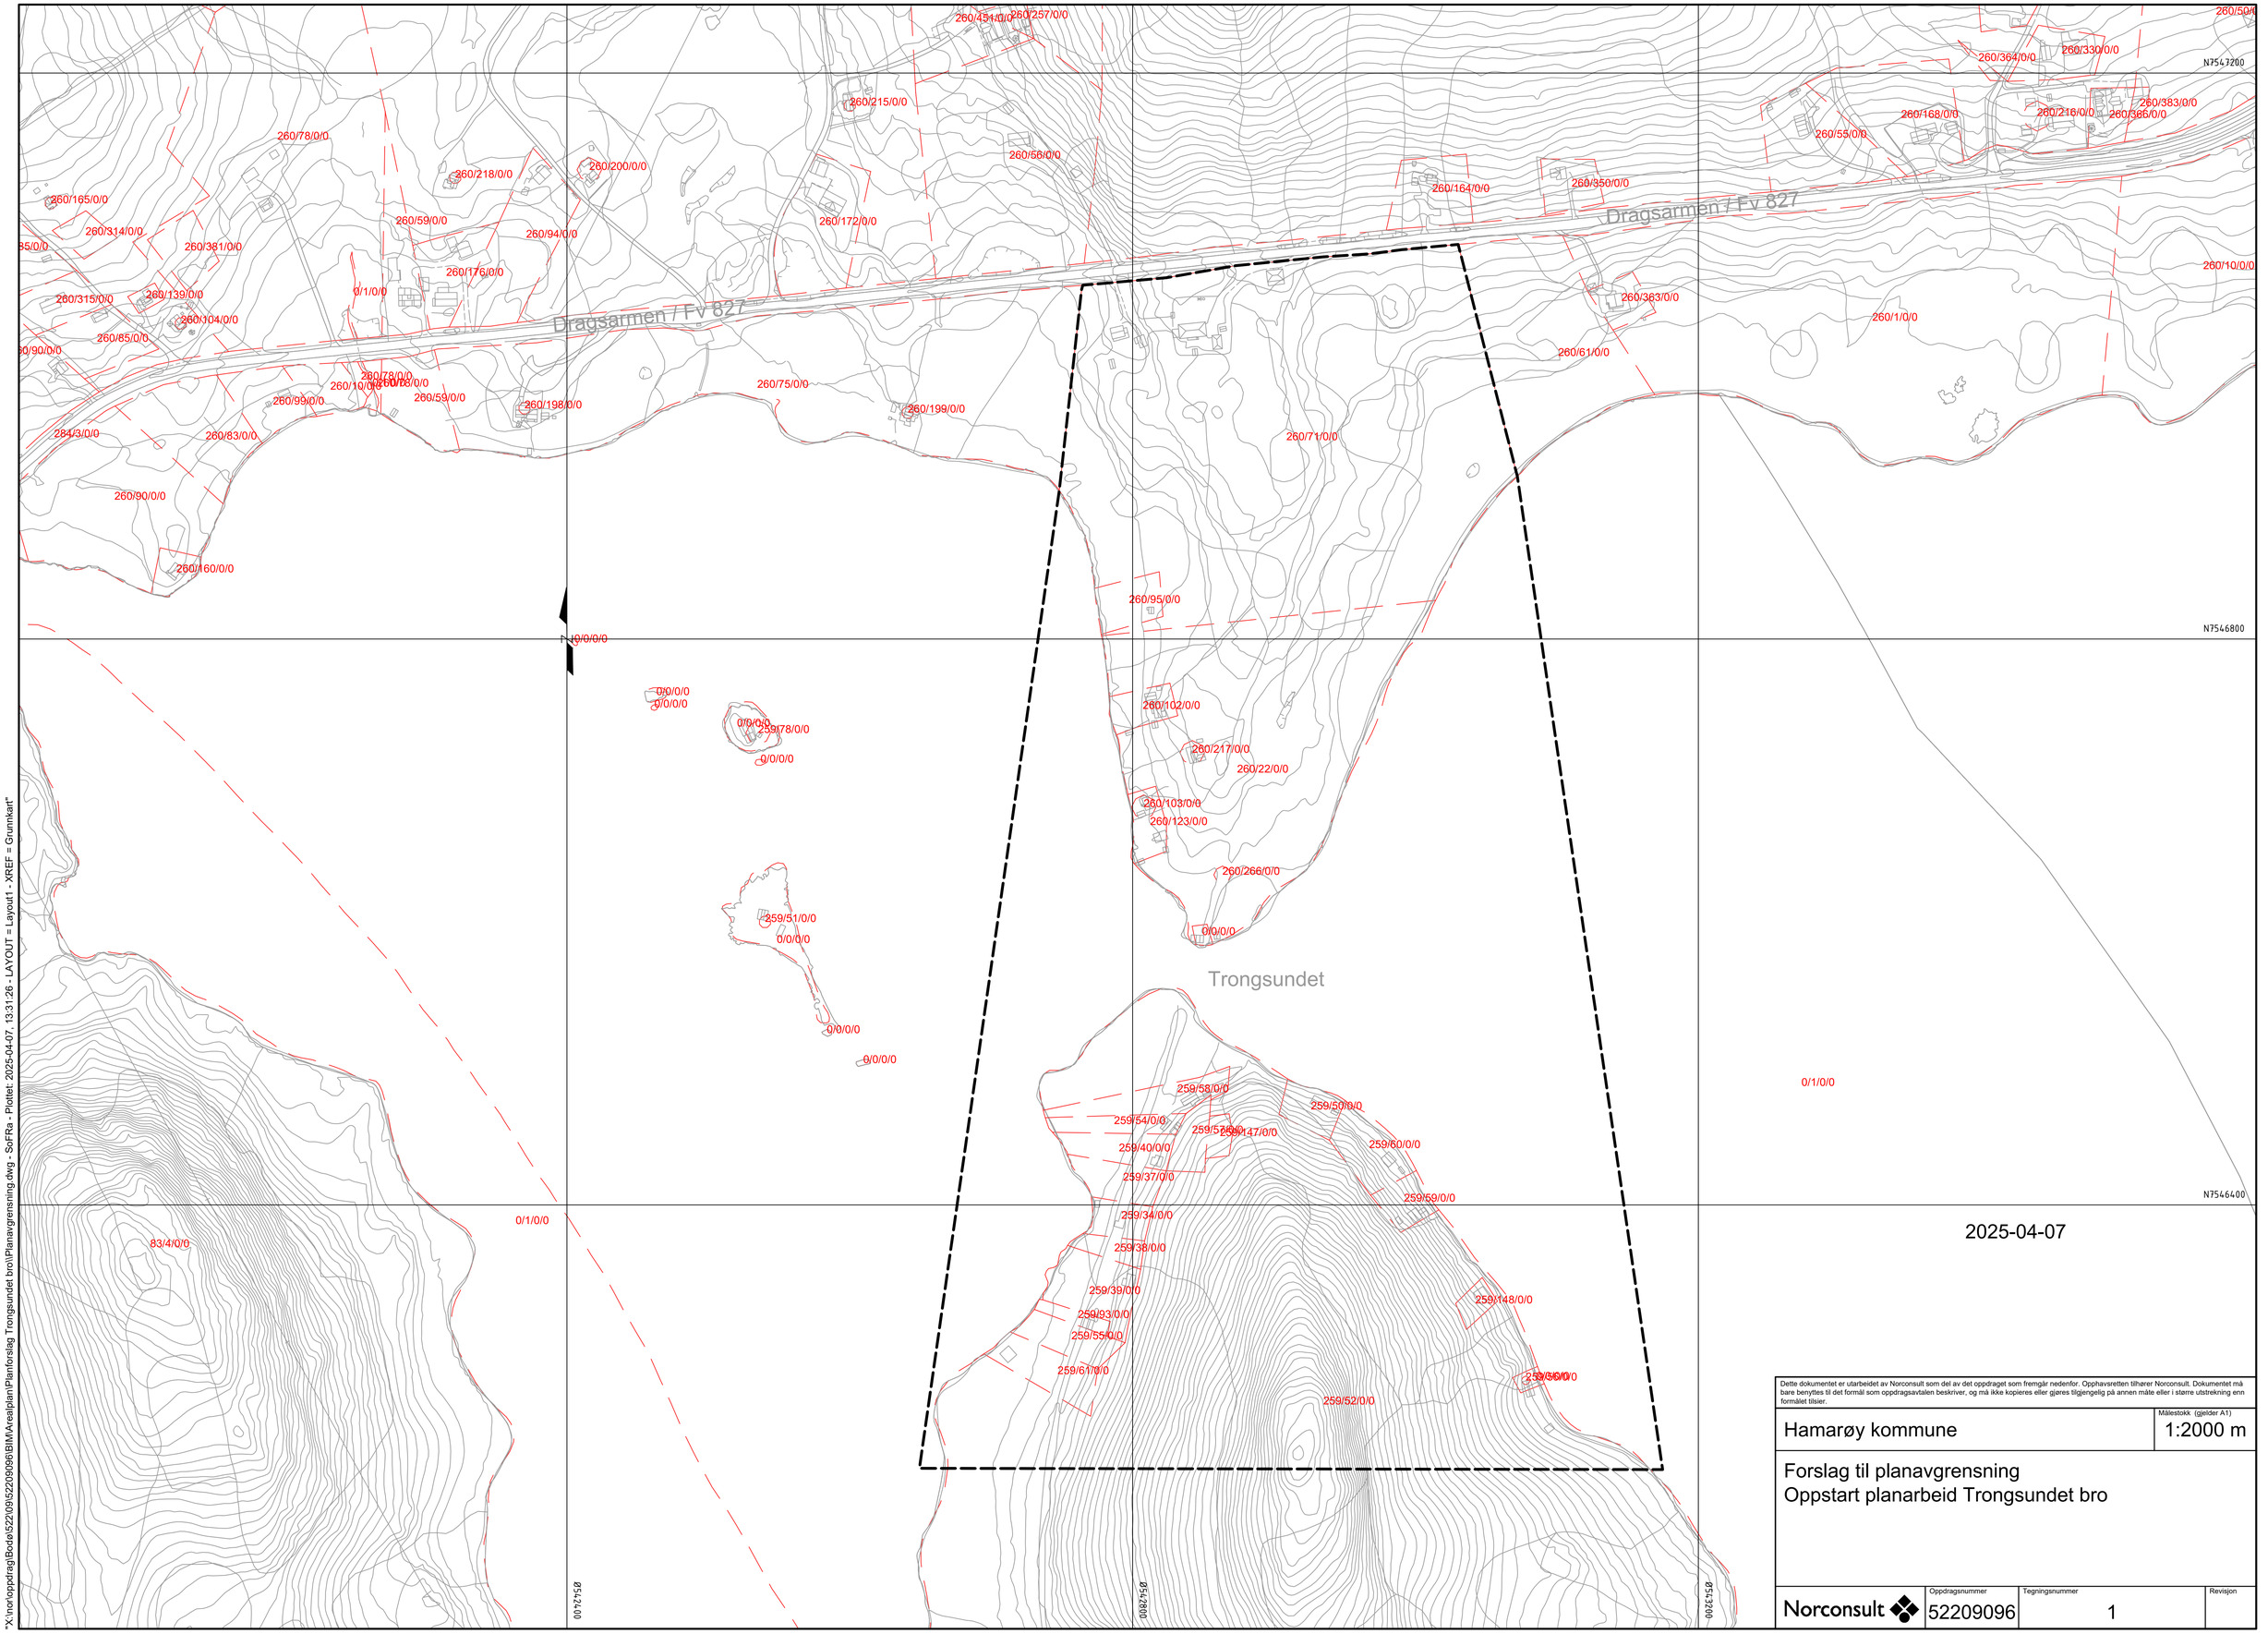

Dette dokumentet er utarbeidet av Norconsult som del av det oppdraget som fremgår nedenfor. Opphavsretten tilhører Norconsult. Dokumentet må bare benyttes til det formål som oppdragsavtalen beskriver, og må ikke kopieres eller gjøres tilgjengelig på annen måte eller i større utstrekning enn formålet tilsier.

Hamarøy kommune

Målestokk (gjelder A1): 1:2000 m

Forslag til planavgrensning
Oppstart planarbeid Trongsundet bro

Norconsult

Oppdragsnummer	Tegningsnummer	Revisjon
52209096	1	

"X:\nor\oppdrag\Bodø\522\09\52209096\BIM\Arealplan\Planforslag Trongsundet bro\Planavgrensning.dwg - SoFRa - Plottet: 2025-04-07, 13:31:26 - LAYOUT = Layout1 - XREF = Grunnkart"