



Statens vegvesen

Reguleringsplan

Tegningshefte

Prosjekt: E6/ Rv. 827 Tilrettelegging for lavutslippsferger

Delstrekning: E6 Bognes fergeleie


Kommune: Hamarøy kommune

TEKNISKE DATA

Dimensjoneringsklasse: Fergeleie

Trafikkgrunnlag ferge (ÅDT): 558 (2032)

Andel tungtrafikk: 27%

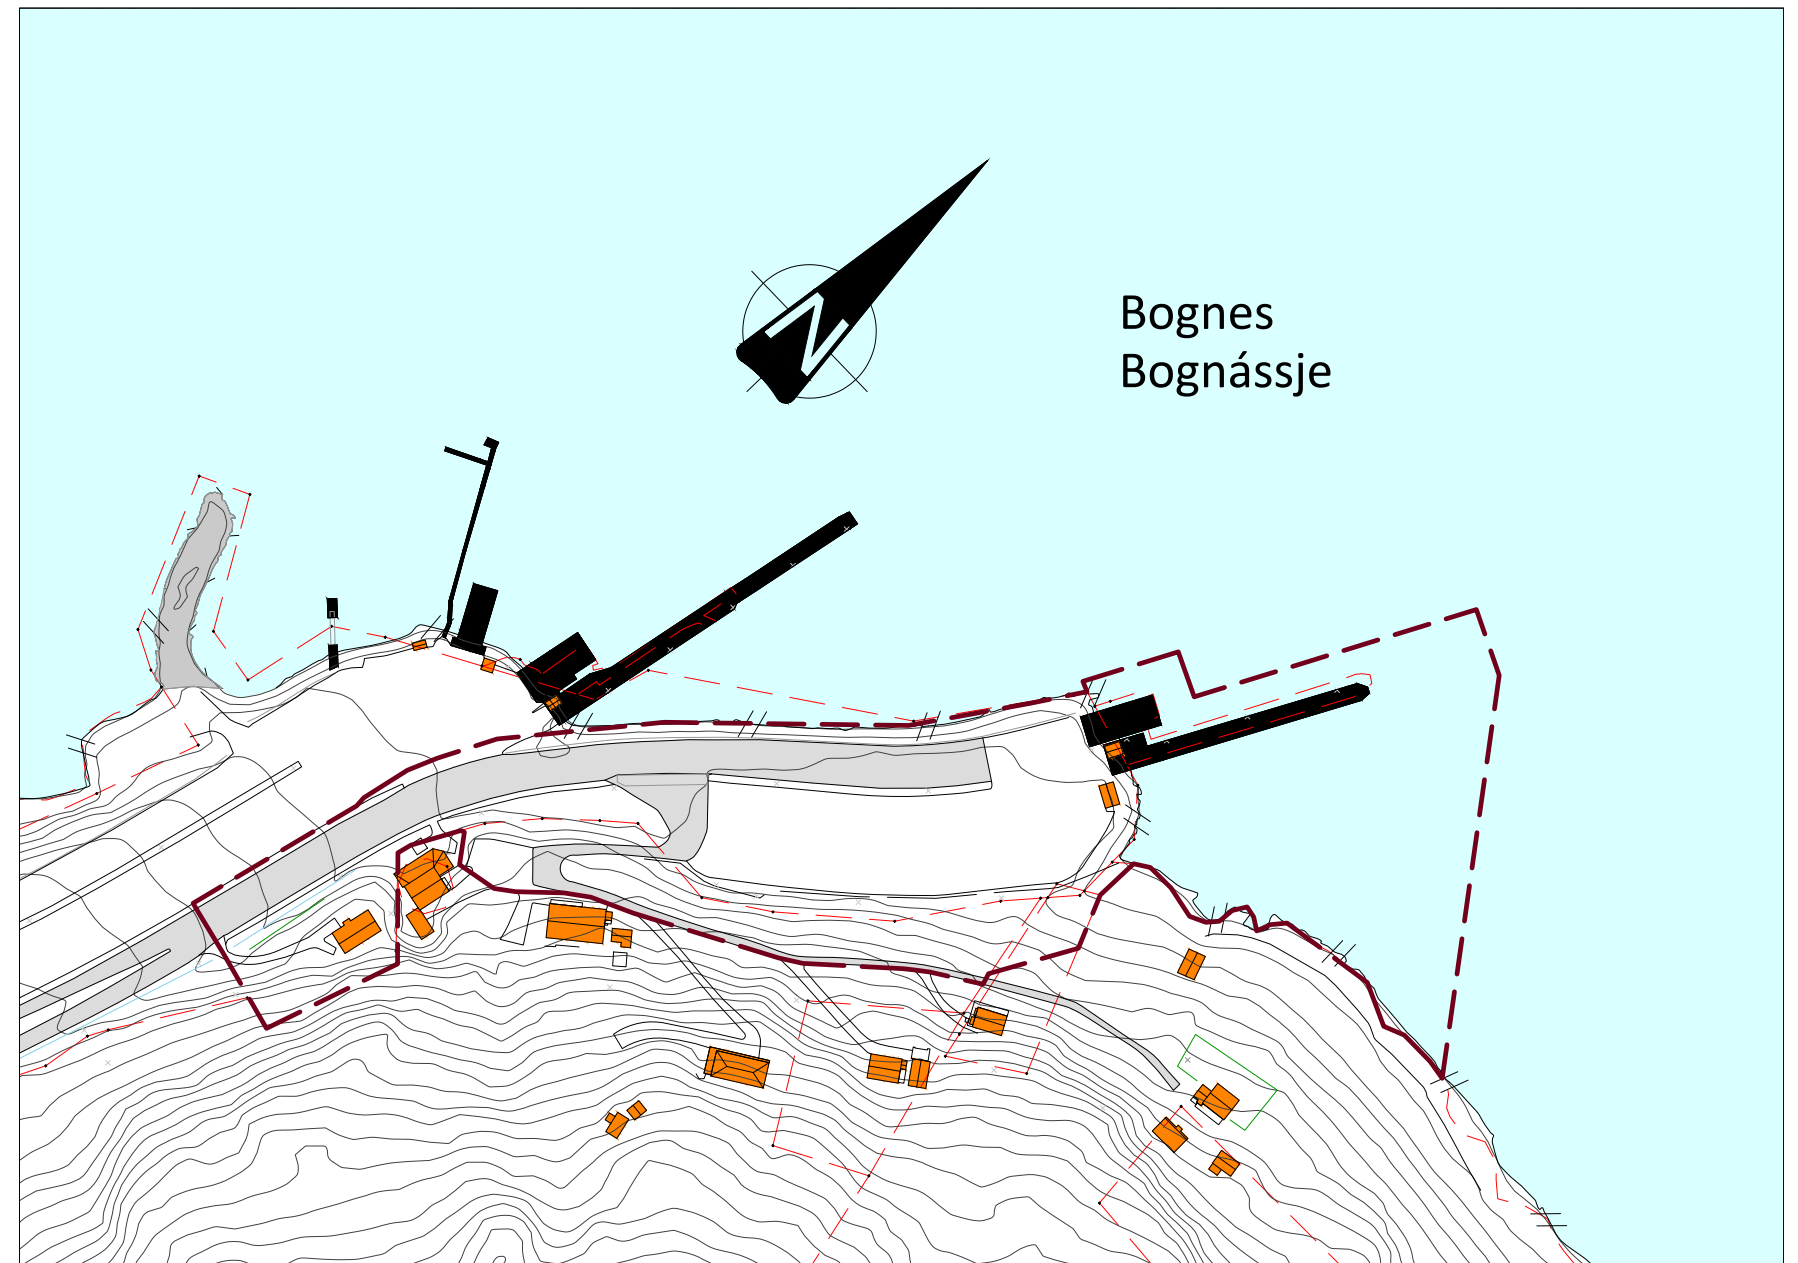


Tegningsliste						Tekniske tegninger - reguleringsplan				
E6 Bognes fergeleie. Tilrettelegging for lavutslippsferger										
Arkiv nr.	Tegn.nr.	Tegningstittel	Tegnings-dato	Rev.	Revisjons-dato	Målestokk (A3)	Utarbeidet av	Kontrollert av	Godkjent av	Merknad
		Oversikt - tegninger								
	A001	Forside	12.06.2020							
	A002	Tegningsliste	12.06.2020				thomaj			
		B-TEGNINGER- oversikt plan og profil								
	B001	Oversikt- plan og profil	22.05.2020			1:1000	thomaj	egiham	knutsj	
		C-TEGNINGER, plan og profil								
	C001	Plan og profil	22.05.2020			1:500/1:100	thomaj	egiham	knutsj	
		F-TEGNINGER, normalprofil								
	F001	Normalprofiler	22.05.2020			se tegning	thomaj	egiham	knutsj	
		O-TEGNINGER, landskapsforming								
	O001	Arealdisponering	22.05.2020			1:500	erihaa/thomaj	egiham	knutsj	
 Statens vegvesen						Dato	12.06.2020	Prosjektnr.:	Tegningsnr.:	Arkivnr.:
						Bestiller	Divisjon Utbygging	B11031	A002	20/7312
						Prosjektleder	Knut Sjursheim			




A1-tegninger har målestokk som vist.
A3-tegninger har halv målestokk.

Revisjon	Revisjonen gjelder			Utarb	Kantr	Godkjent	Rev dato	
 Statens vegvesen				Arkivref.	22.05.2020			
				Tegningsdato		Knut Sjurshem		
				Bestiller		Divisjon Utbygging		
				Produsert for		Plan Utbygging		
				Produsert av		B11031		
				Prosjektnummer		B11031R01		
				Prosjektfasennummer		20/7312		
				Arkivreferanse		1:1000		
				Målestokk A1-format		Byggeværksnummer		
				Byggeværksnummer		Koordinatsystem		
Reguleringsplan				EUREF89NTM/NN2000				
Utarbeidet av	Kontrollert av	Godkjent av	Konsulentarkiv	Tegningsnummer / revisjonsbokstov		B001		
thomaj	egham	knut sj						

Profil 165
1:100

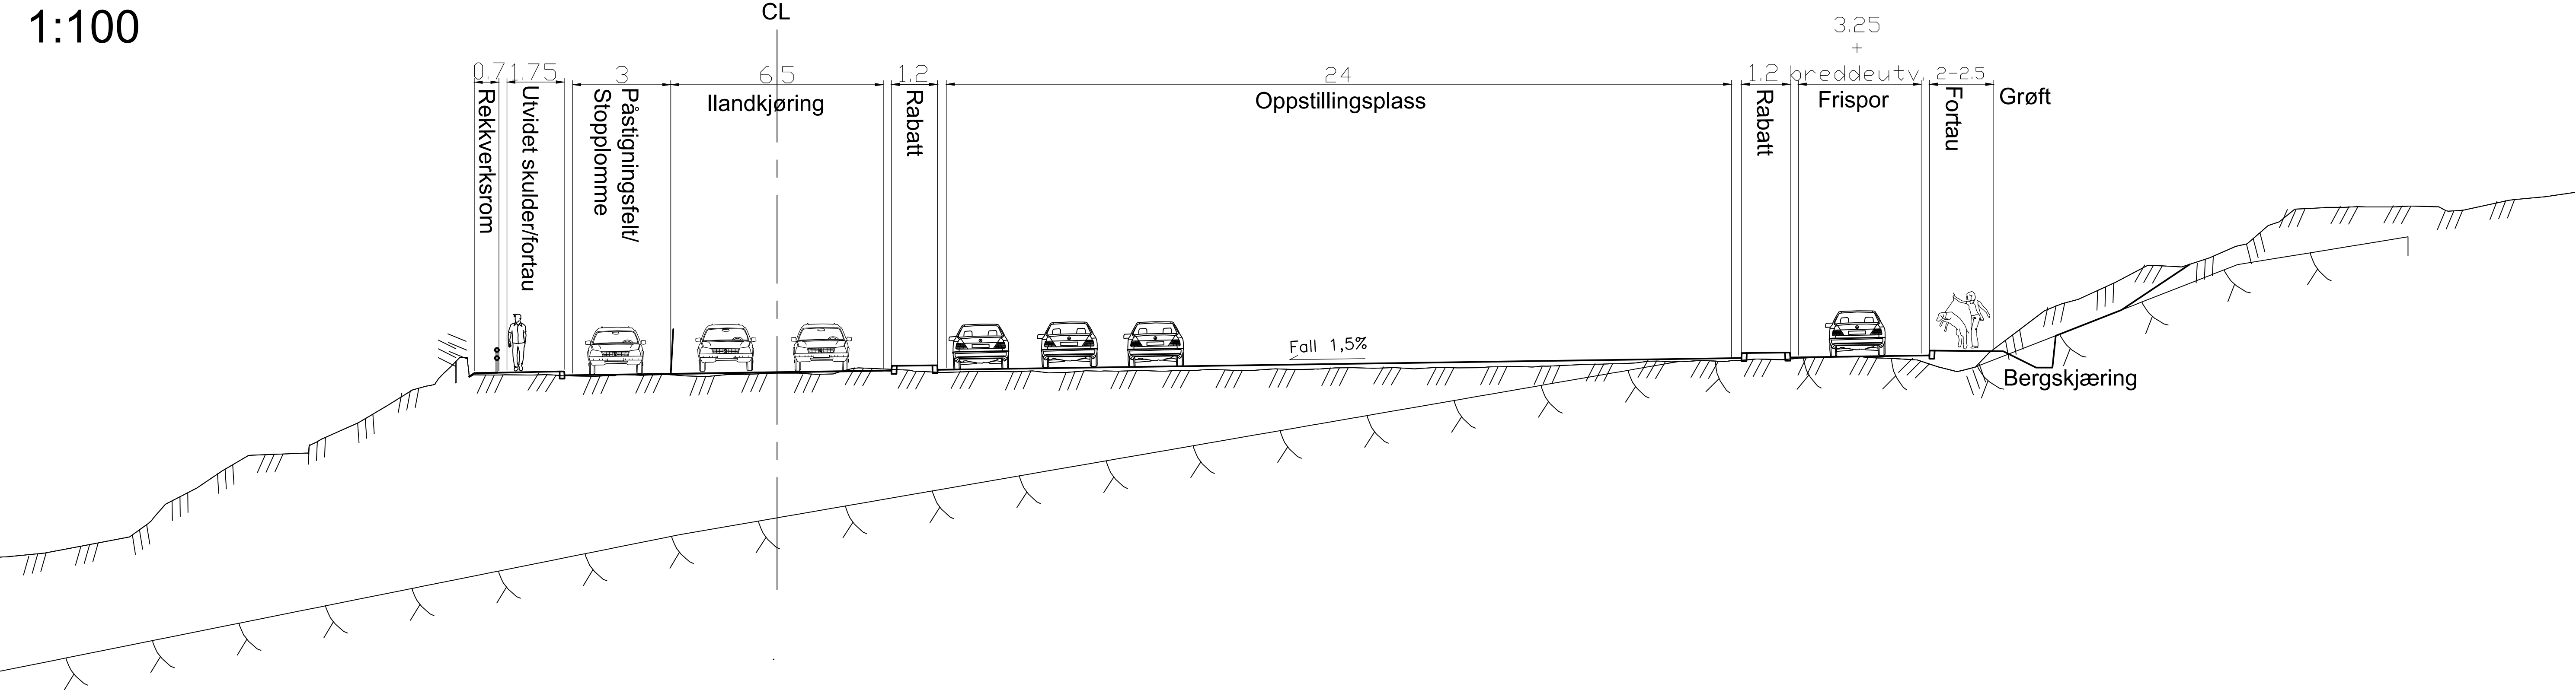


Profil 240
1:100

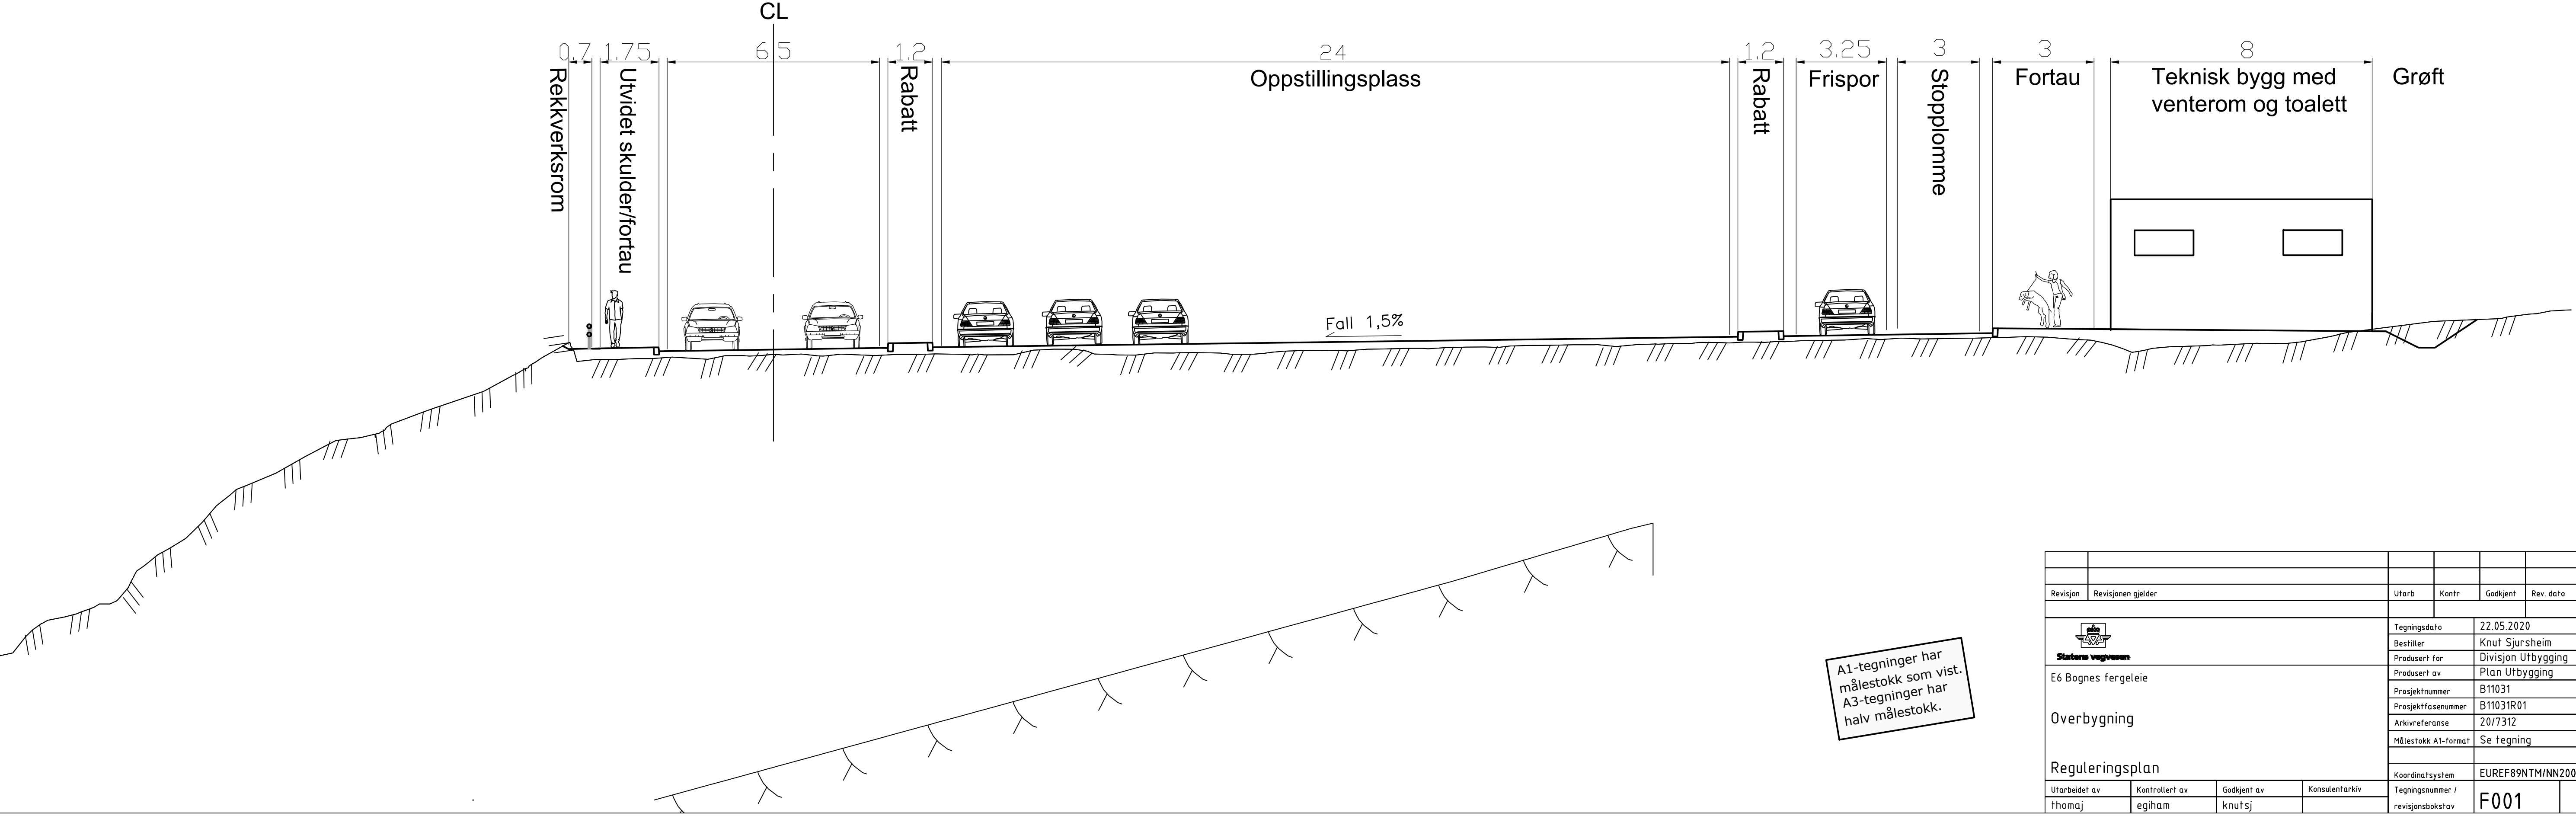


A1-tegninger har målestokk som vist.
A3-tegninger har halv målestokk.

Revisjon	Revisjonen gjelder			Utarb	Kontr	Godkjent	Rev dato
 Statens vegvesen				Tegningsdato		22.05.2020	
				Bestiller		Knut Sjurshheim	
E6 Bognes fergeleie				Produsert for		Division Utbygging	
				Produsert av		Plan Utbygging	
				Prosjektnummer		B11031	
				Prosjektfasennummer		B11031R01	
				Arkivreferanse		20/7312	
Overbygging				Målestokk A1-format		Se tegning	
Reguleringsplan				Koordinatsystem		EUREF89NTM/NN2000	
Utarbeidet av	Kontrollert av	Godkjent av	Konsulentarkiv	Tegningsnummer / revisjonsbokstav		F001	
thomaj	egiham	knutsj					

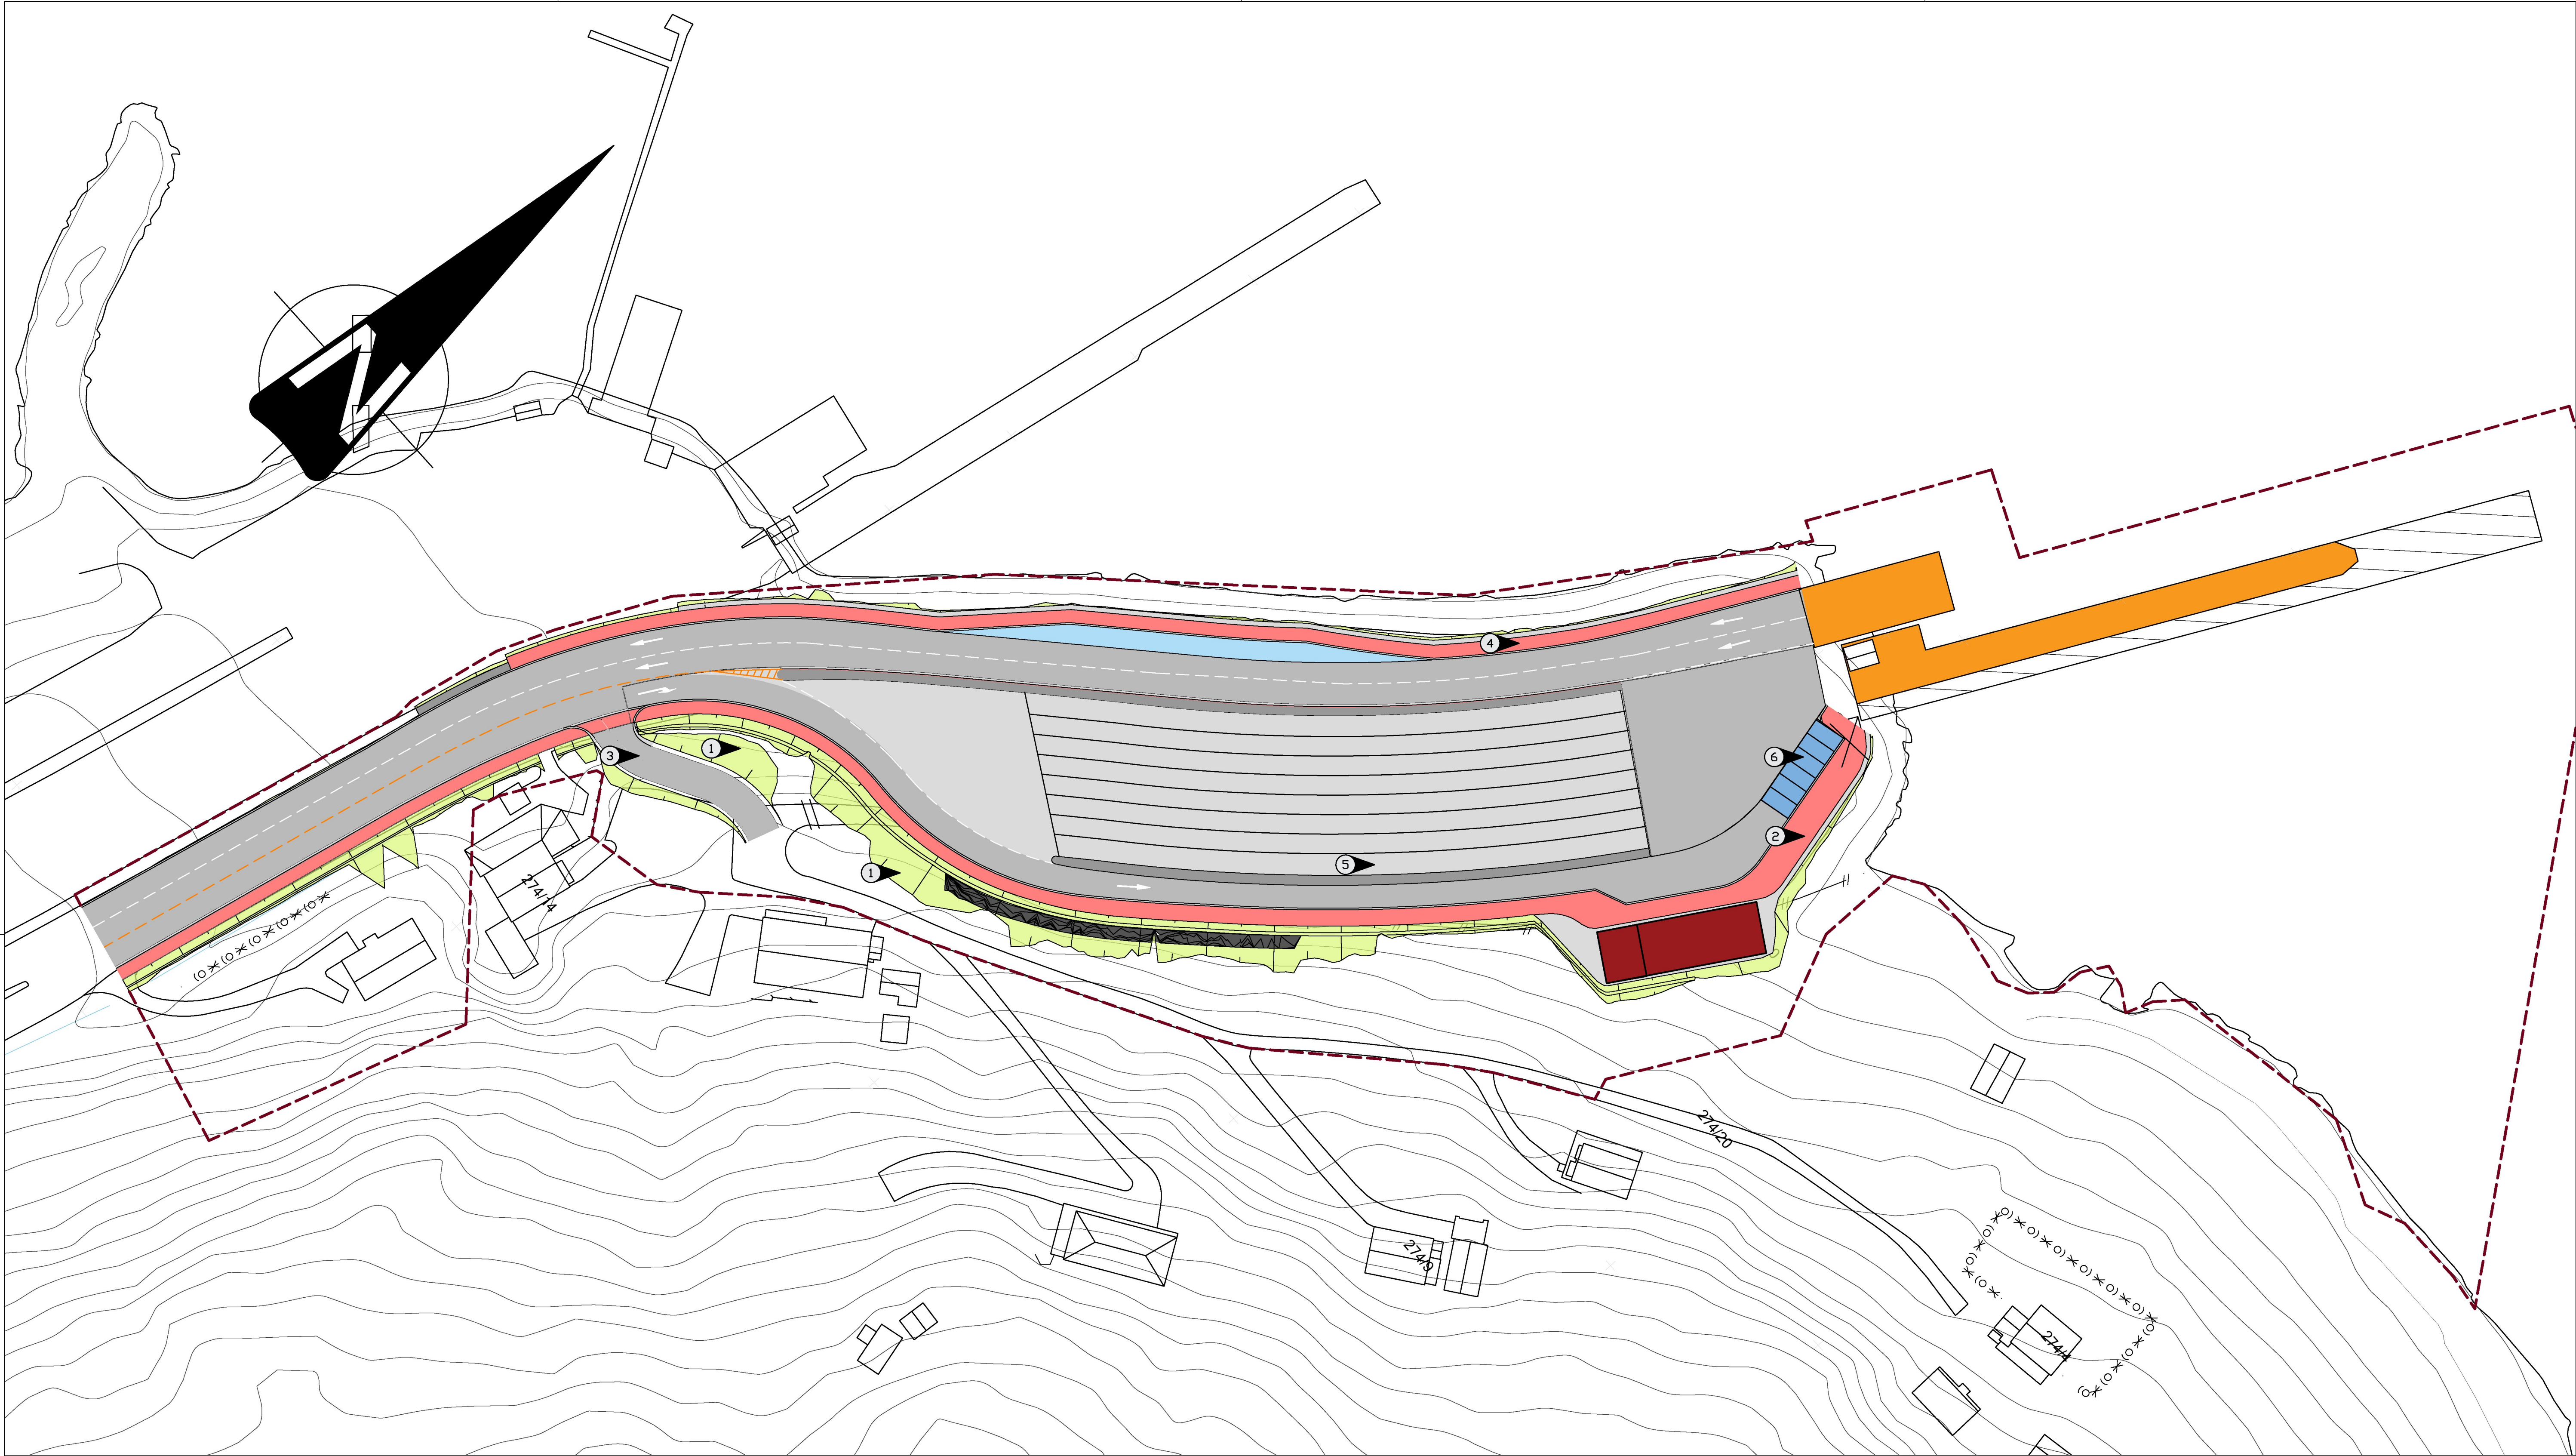

TEGNFORKLARING OG MERKNADER

- Fortau
- Fergekal og fergekalbro
- Rabatt /Deleøy
- Kjøreveg
- Oppstillingsareal
- Påstigningslomme
- Fylling/grøft
- Parkeringsplass
- Reguleringsplangrense

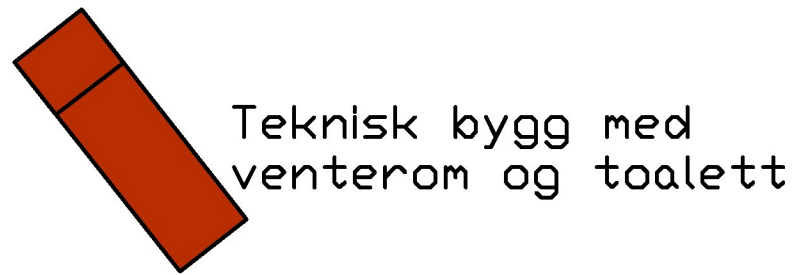

Teknisk bygg med
venterom og toalett

- Revegeteres.
- Plass til enkel møblering.
- Ny adkomstveg til boliger.
- Fortau/utvidet skulder.
- Oppstillingsplasser for reserveverte og HC.
- Parkering 6 plasser.

A1-tegninger har
målestokk som vist.
A3-tegninger har
halv målestokk.

Revisjon	Revisjonen gjelder	Utdr.	Kantr.	Godkjent	Rev. dato
Statens vegvesen		Tegningsdato			
E6 Bognes fergeleie		22.05.2020			
Arealdisponering		Bestiller			
Reguleringsplan		Knut Sjurshheim			
Utdr.		Produkt for			
Thomaj		Divisjon Utbygging			
Kontrollert av		Produkt av			
egham		Plan Utbygging			
Godkjent av		Prosjektnummer			
knutsj		B11031			
Konsulentarkiv		Prosjektfasennummer			
		B11031R01			
		Arkivreferanse			
		20/7312			
		Målestokk A1-format			
		1:500			
		Koordinatssystem			
		EUREF89NTM/NN2000			
		Tegningsnummer /			
		revisjonsbokstav			
		0001			