


Nr. 2

Nr. 3

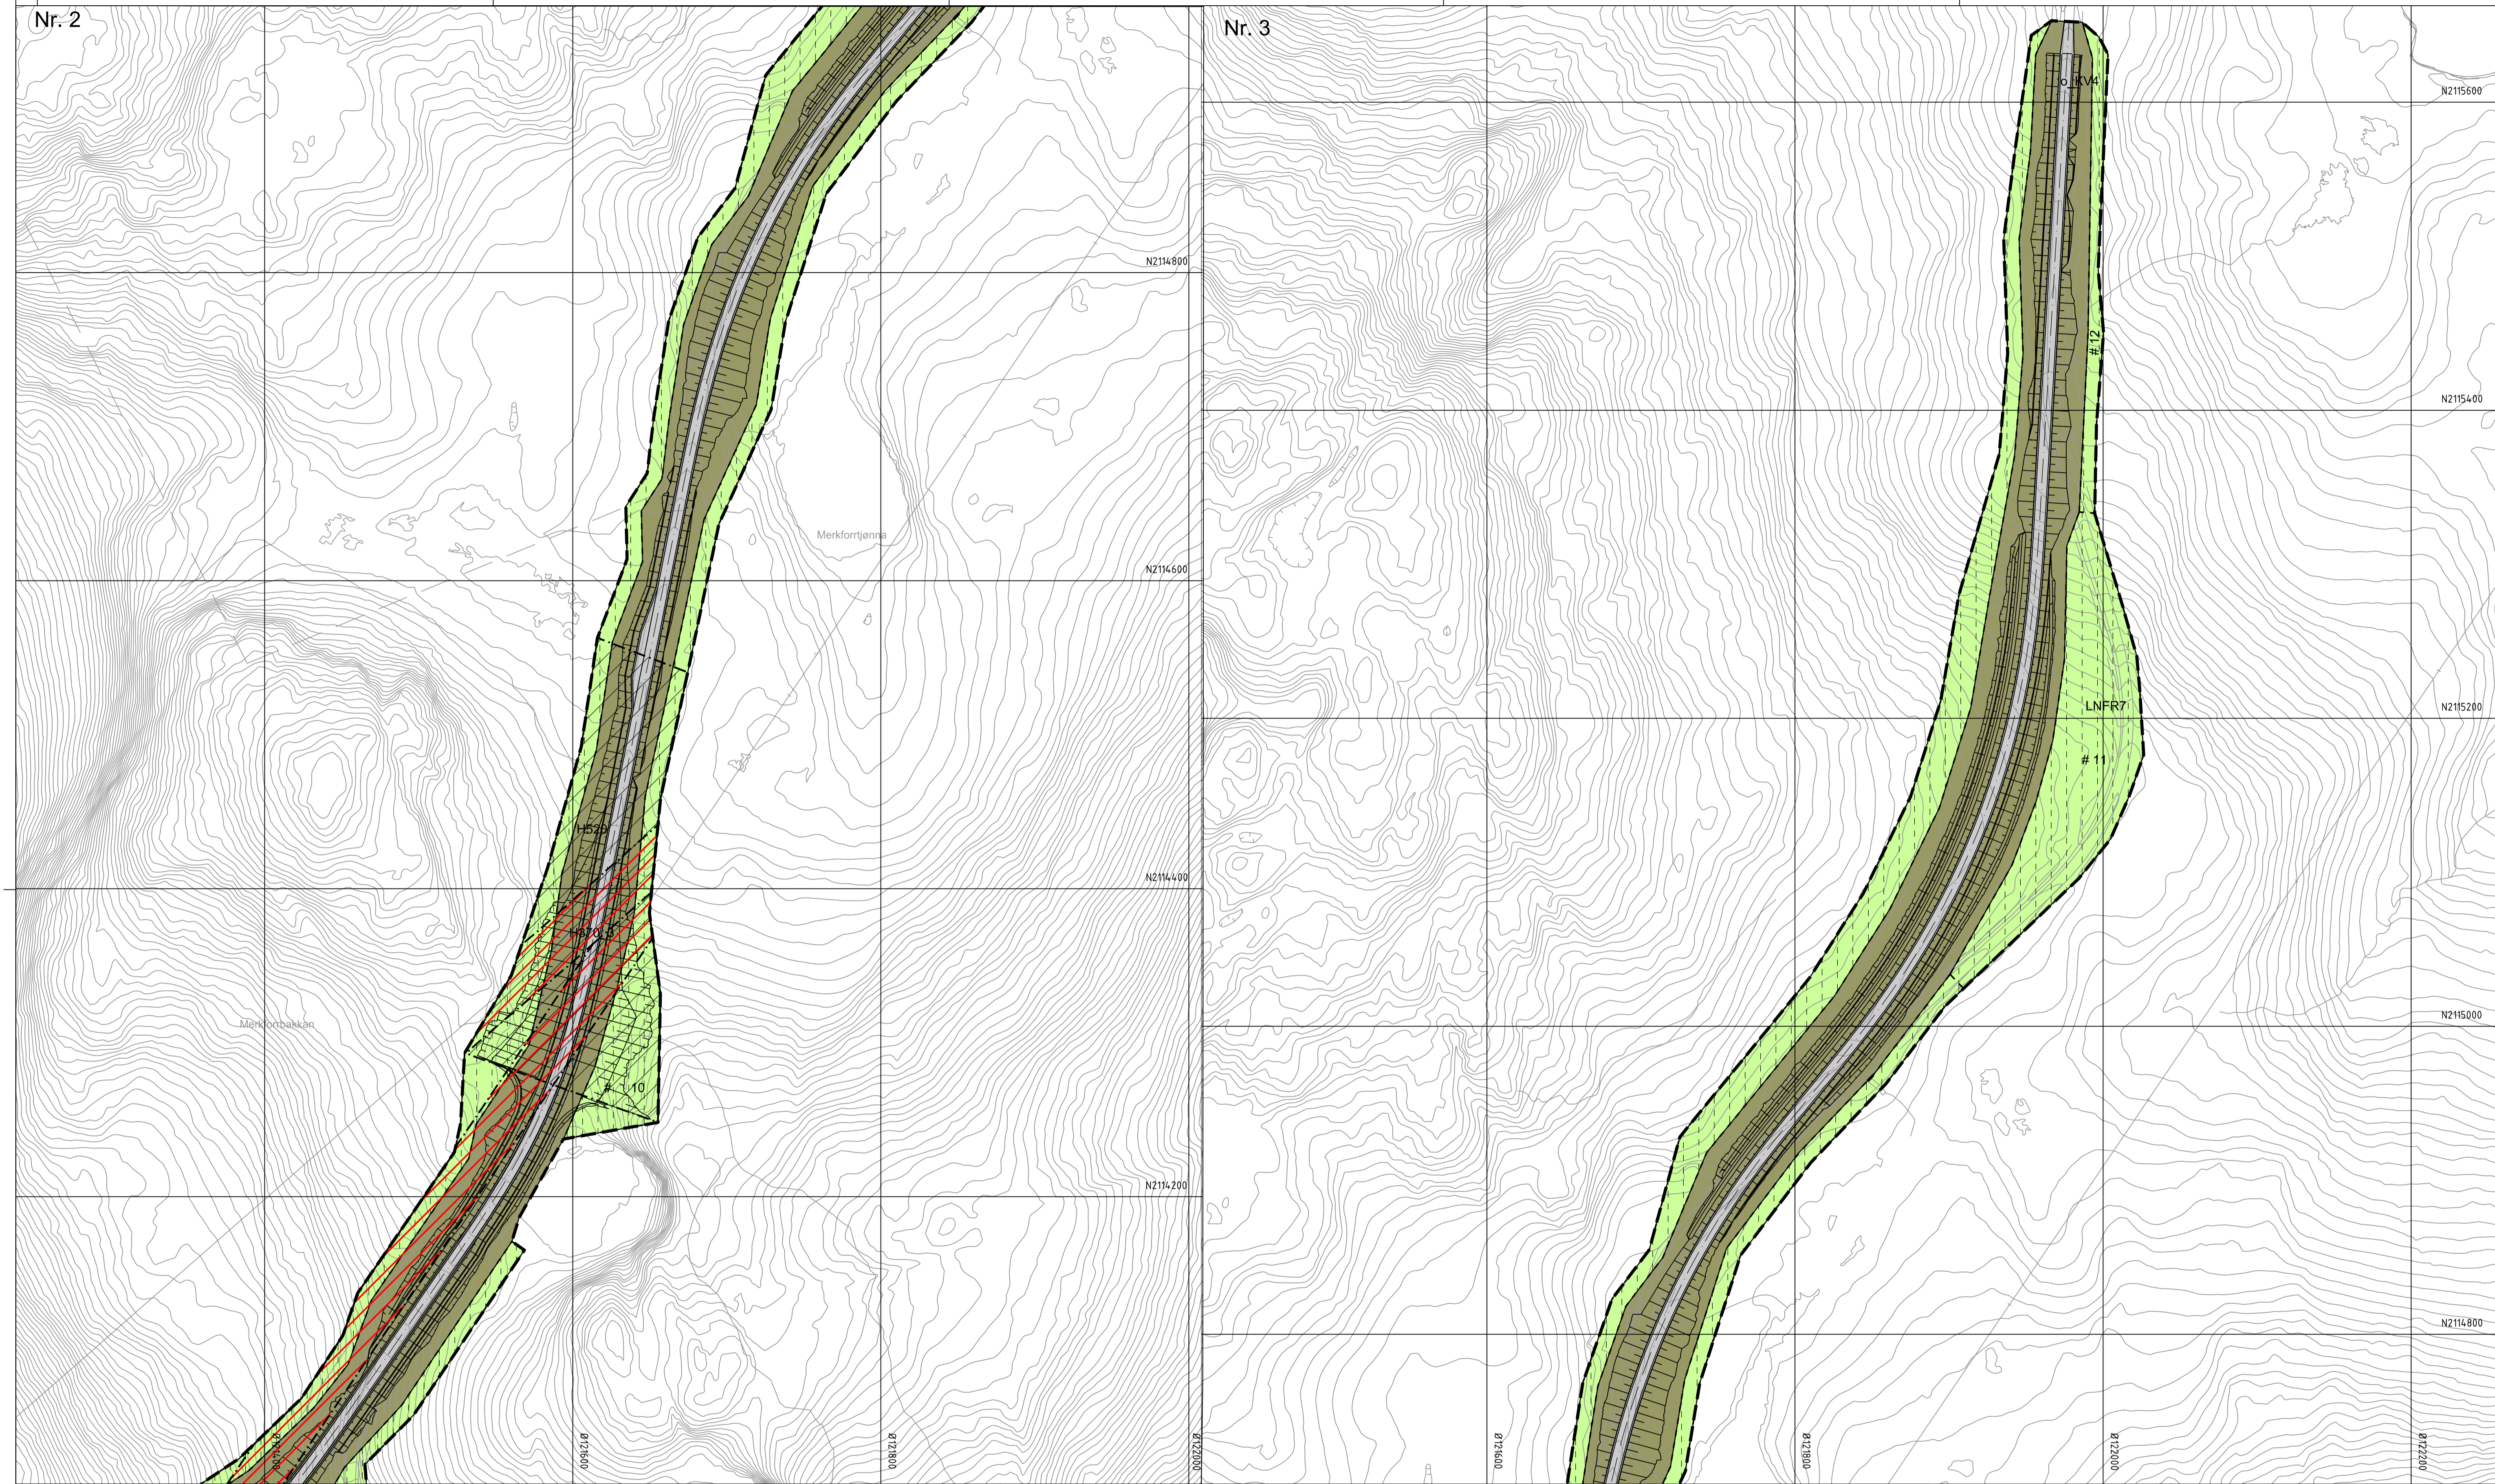

Tegnforklaring

Reguleringsplan PBL 2008

§12-5. Nr. 2 - Samferdselsanlegg og teknisk infrastruktur

- KV Kjøreveg
- AVG Annen veggrunn - grøntareal
- P Parkering

§12-5. Nr. 5 - Landbruks-, natur- og friluftformål samt reindrift

- LNFR LNFR areal for nødvendige tiltak for landbruk og reindrift og gårdstilknyttet næringsvirksomhet basert på gårdens ressursgrunnlag

§12-5. Nr. 6 - Bruk og vern av sjø og vassdrag med tilhørende strandsone

- BSV Bruk og vern av sjø og vassdrag med tilhørende strandsone

§12-6 - Hensynssoner

- H140 Frisikt
- H370 Høy spenningsanlegg (inkl høyspentkabler)
- H520 Hensyn reindrift
- H570 Bevaring kulturmiljø

§12-7 - Bestemmelseområder

- # Midlertidig bygge- og anleggsområde

Linjesymbol


- Plangrense
- Formålgrense
- Midlertidig bygge- og anleggsrense
- Grense for sikringszone

- Grense for faresone
- Grense for angitt hensynssone
- Regulert senterlinje
- Frisiktlinje
- Regulert kant kjørebane
- Bru
- Tunnel

Punktsymboler

- Vegstenging/fysisisk sperre
- Stenging av avkjørsel
- Avkjørsel - både inn og utkjørsel
- Brukar
- Tunnelåpning

Kilde for basiskart: fkb-b
 Dato for basiskart: 19.03.2025
 Ekvidistanse: 1m
 Kartmålestokk: 1:2000

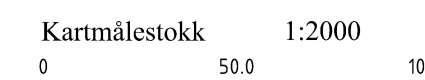

Revisjon	Dato	Saksnr.	Signatur
E6 Merkforrbakkan			
PlanID:		1875202401	
Kartgrunnlag:		fkb-b	
Kartreferanse:		EUREF89:NTM-15	
Høydegrunnlag:		NN2000	
Saksbehandling i følge plan- og bygningsloven			
Dato for oppstartsmøte			
Kunngjøring oppstart av reguleringsplanarbeid		03.03.2024	24/39186
Vedtatt om høring og offentlig ettersyn			
Periode for høring og offentlig ettersyn			
Vedtatt kommunestyret			
Dato:		Utarbeidet av:	
30.10.2025		Mathiasen AS	
PROF-nummer:		Saksbehandler:	
		Heidi Martinsen	
Tegningsnummer:		R02	

