Utsnitt vertikalnivå 3 Over bakken (bru)

Utsnitt vertikalnivå 1 under bakken (kulvert)

Nr. 1

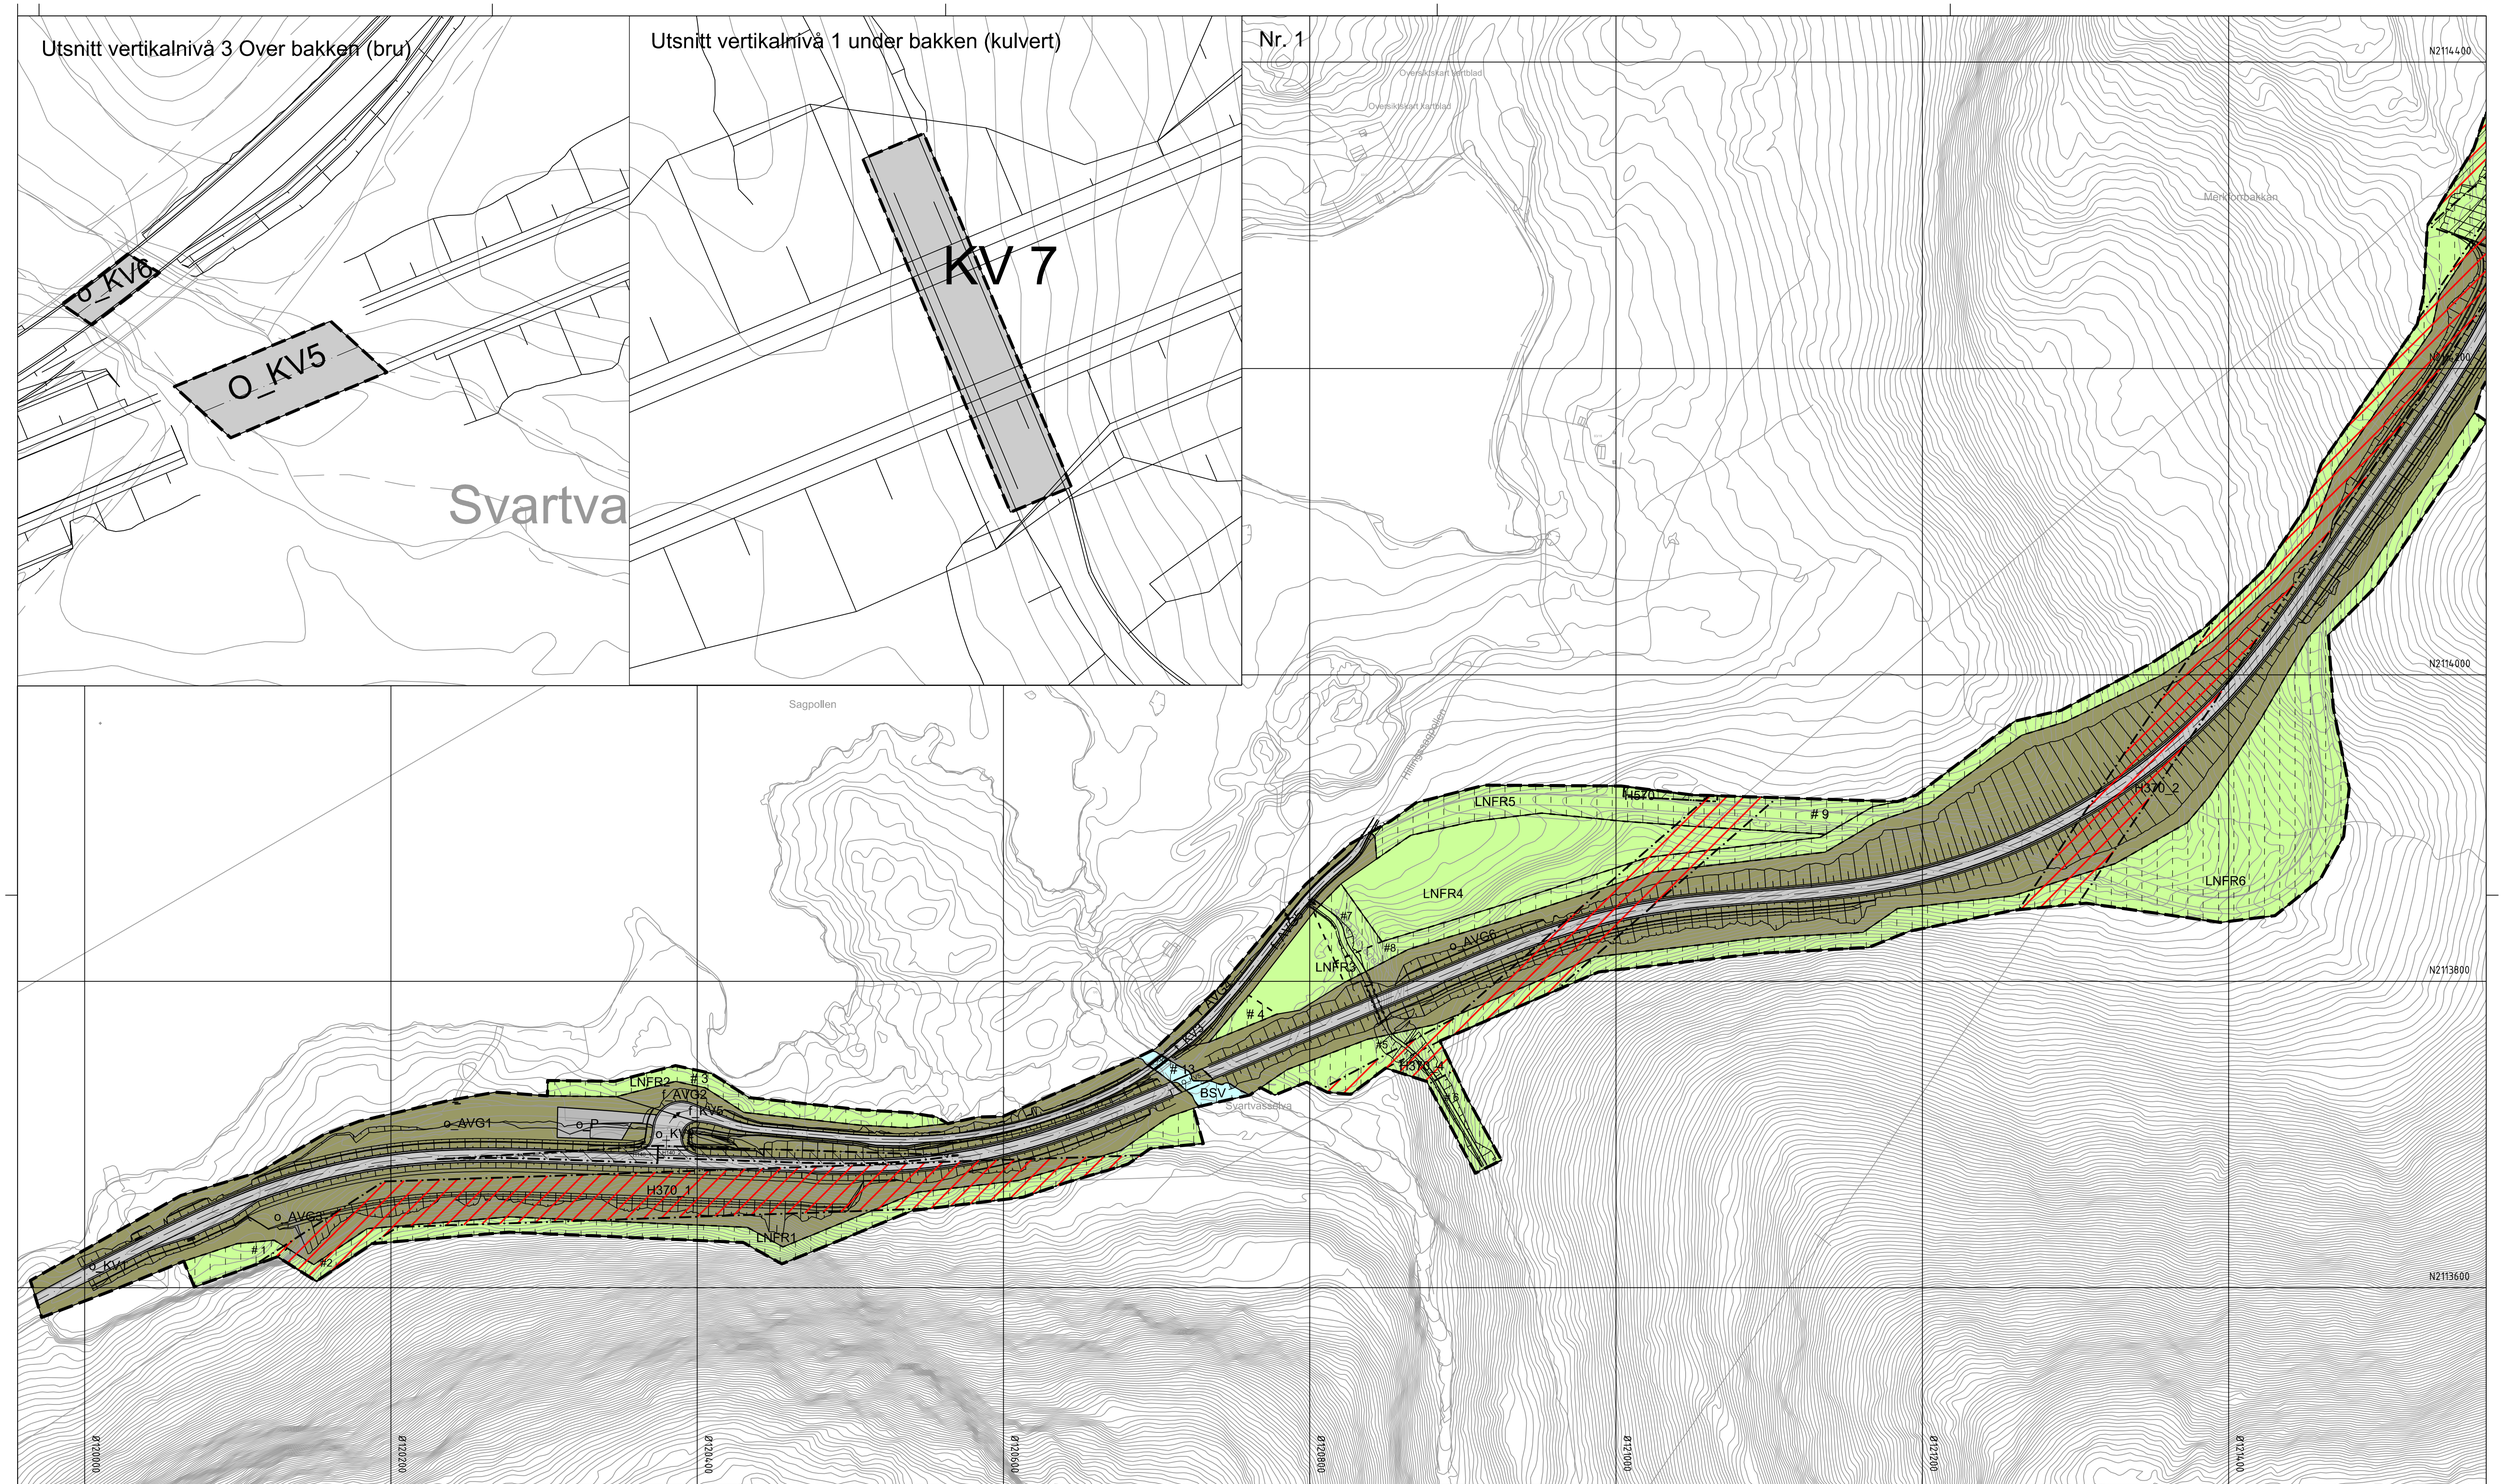

Tegnforklaring

Reguleringsplan PBL 2008

§12-5. Nr. 2 - Samferdselsanlegg og teknisk infrastruktur

- KV — Kjøreveg
- AVG — Annen veggrunn - grøntareal
- P — Parkering

§12-5. Nr. 5 - Landbruks-, natur- og friluftsformål samt reindrift

- LNFR — LNFR areal for nødvendige tiltak for landbruk og reindrift og gårdstilknyttet næringsvirksomhet basert på gårdens ressursgrunnlag

§12-5. Nr. 6 - Bruk og vern av sjø og vassdrag med tilhørende strandsone

- BSV — Bruk og vern av sjø og vassdrag med tilhørende strandsone

§12-6 - Hensynssoner

- H140 — Frisikt
- H370 — Høyspenningsanlegg (inkl høyspentkabler)
- H520 — Hensyn reindrift
- H570 — Bevaring kulturmiljø

§12-7 - Bestemmelseområder

- # — Midlertidig bygge- og anleggsområde

Linjesymbol

- Plangrense
- Formålgrense
- Midlertidig bygge- og anleggrense
- Grense for sikringssone
- Grense for faresone
- Grense for angitt hensynssone
- Regulert senterlinje
- Frisiktlinje
- Regulert kant kjørebane
- Bru
- Tunnel

Punktsymboler

- Vegstenging\fysisk sperre
- Stenging av avkjørsel
- Avkjørsel - både inn og utkjøring
- Brukar
- Tunnelåpning

Kilde for basiskart: fkb-b
Dato for basiskart: 19.03.2025
Ekvidistanse 1m
Kartmålestokk 1:2000

0 50.0 100m

Revisjon	Dato	Saksnr.	Signatur

E6 Merkforbakkan

Detaljregulering

PlanID:	1875202401
Kartgrunnlag:	fkb-b
Kartreferanse:	EUREF89.NTM-15
Høydegrunnlag:	NN2000

Saksbehandling i følge plan- og bygningsloven	Dato	Saksnr.	Signatur
Dato for oppstartsmøte			
Kunngjøring oppstart av reguleringsplanarbeid	03.03.2024	24/39186.	
Vedtak om høring og offentlig ettersyn			
Periode for høring og offentlig ettersyn			
Vedtak kommunestyret			

Hamarøy kommune

Statens vegvesen

Dato: 30.10.2025	Utarbeidet av: Multiconsult AS	Tegningsnummer: R01
PROF-nummer:	Saksbehandler: Heidi Martens	