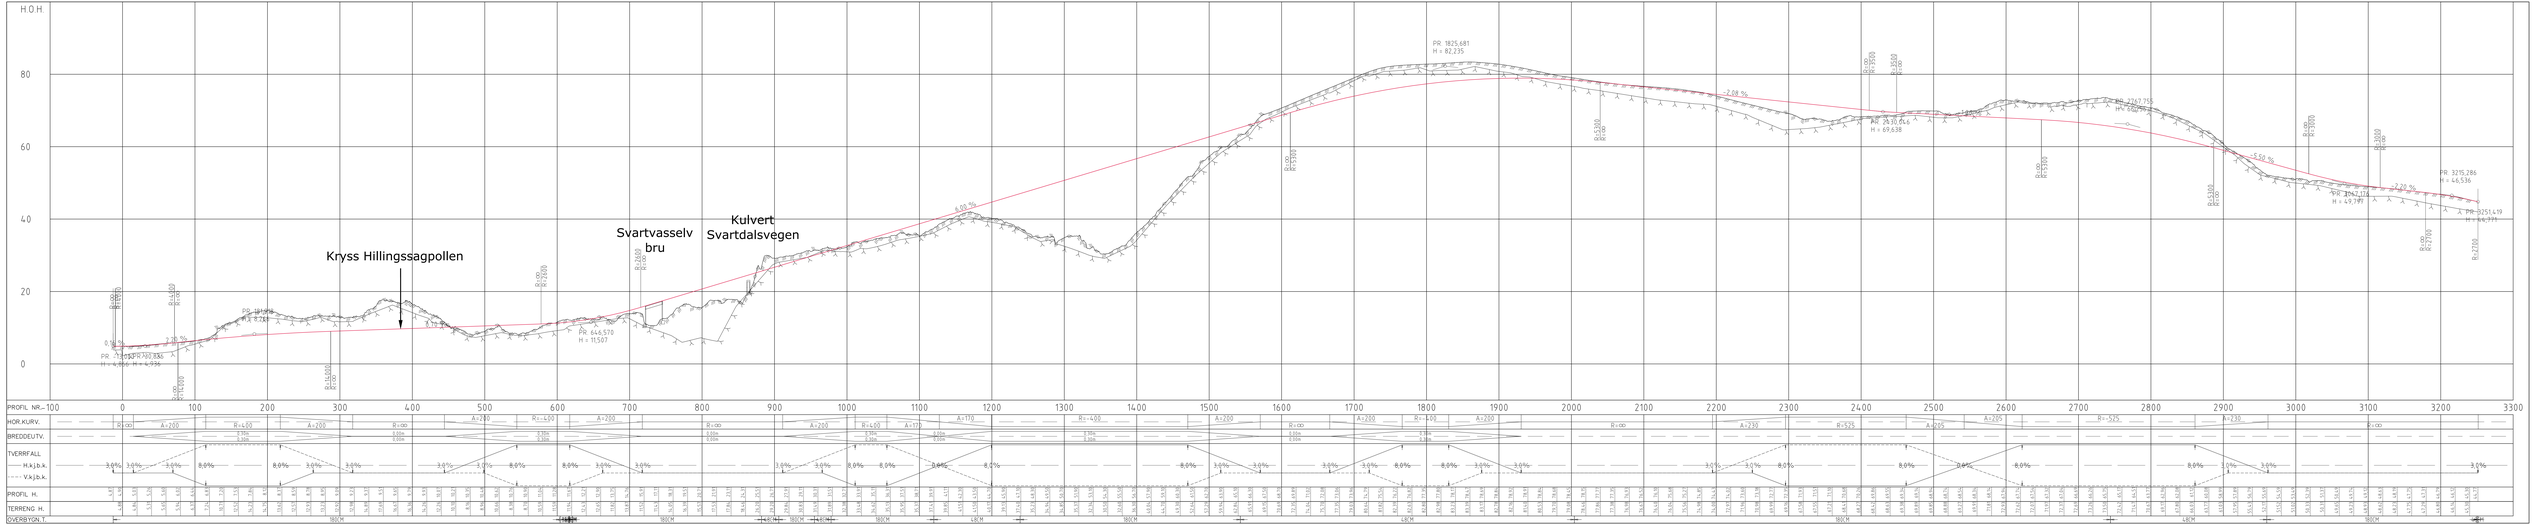
H.O.H.
80
60
40
20
0
Kryss Hillingssagpollen
Svartvasselv bru
Kulvert Svartdalsvegen
PR. 1825,681
H = 82,235
H = 69,638
PR. 3215,286
H = 46,536
PR. 3251,419
PR. 646,570
H = 11,507
PR. 1,000
H = 4,884
PR. 730,335
H = 4,935
PROFIL NR.
HOR.KURV.
BREDDEDUTV.
TVERRFALL
H.kjb.k.
V.kjb.k.
PROFIL H.
TERRENG H.
OVERBYGN.T.
100
0
100
200
300
400
500
600
700
800
900
1000
1100
1200
1300
1400
1500
1600
1700
1800
1900
2000
2100
2200
2300
2400
2500
2600
2700
2800
2900
3000
3100
3200
3300

Detaljregulering

E6 Merkforrbakkan

Tegnforklaring:

- Ny veg
- Ny bru
- Ny kulvert under E6
- Driftsveg/Parkering
- Rekkverk
- 12330 Vegmodellnummer

Revisjon	Revisjonen gjelder	Utført	Kontr.	Godkjent	Rev. dato

Statens vegvesen

E6 Merkforrbakkan

Plan og profil, profilnr 0 - 3250

Tegningsdato	03.10.25
Bestiller	Stavanger Ling
Produsert for	Utbyggingsdirektoratet
Produsert av	Utbyggingsdirektoratet
Prosjektnummer	81070.1
Prosjektfasenummer	81070.3001
Arkivreferanse	ZK-139186
Målestokk A1-format	1:1000/1:200
Koordinatsystem	NTM10/NN2000
Tegningsnummer / revisjonsbokstav	C001

Utarbeidet av	Kontrollert av	Godkjent av	Konsulentfirma
gunlaind	fanfkjel	kfaltin	